




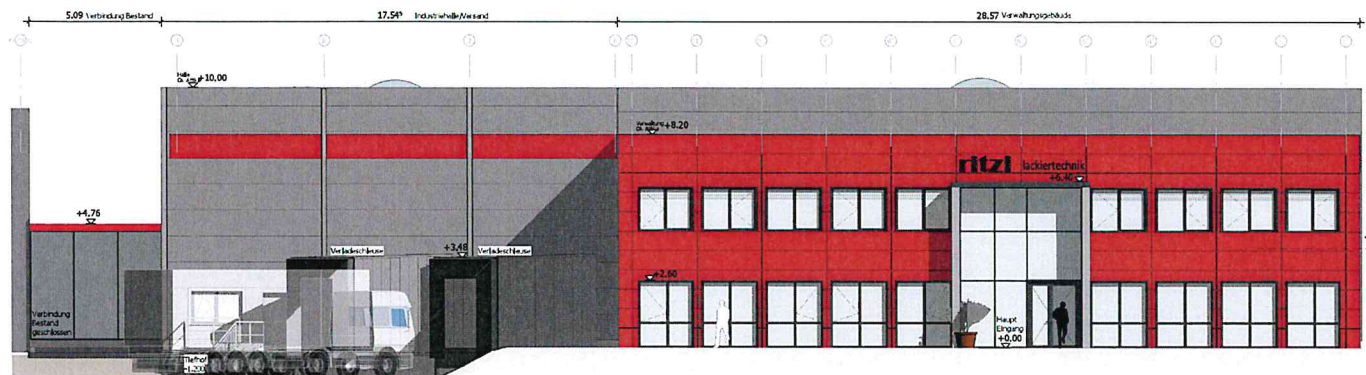


NORD ANSICHT

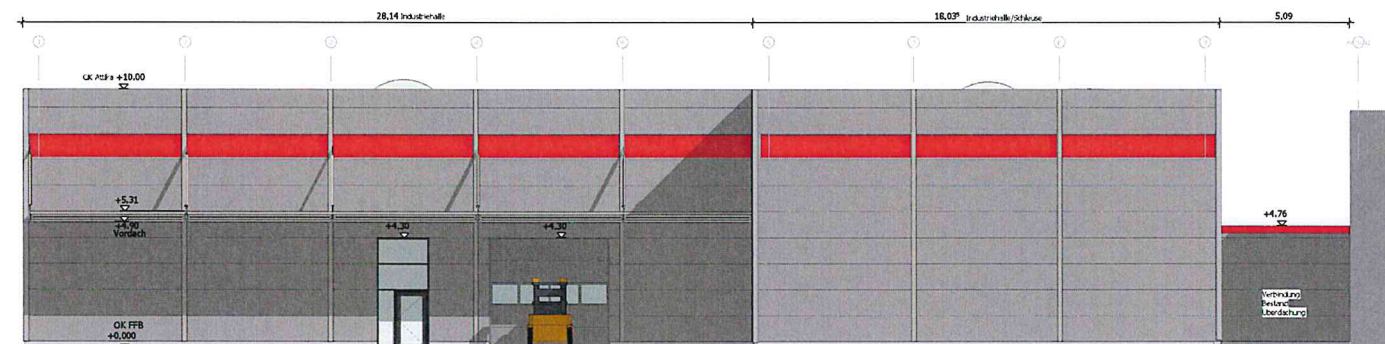

SÜD ANSICHT

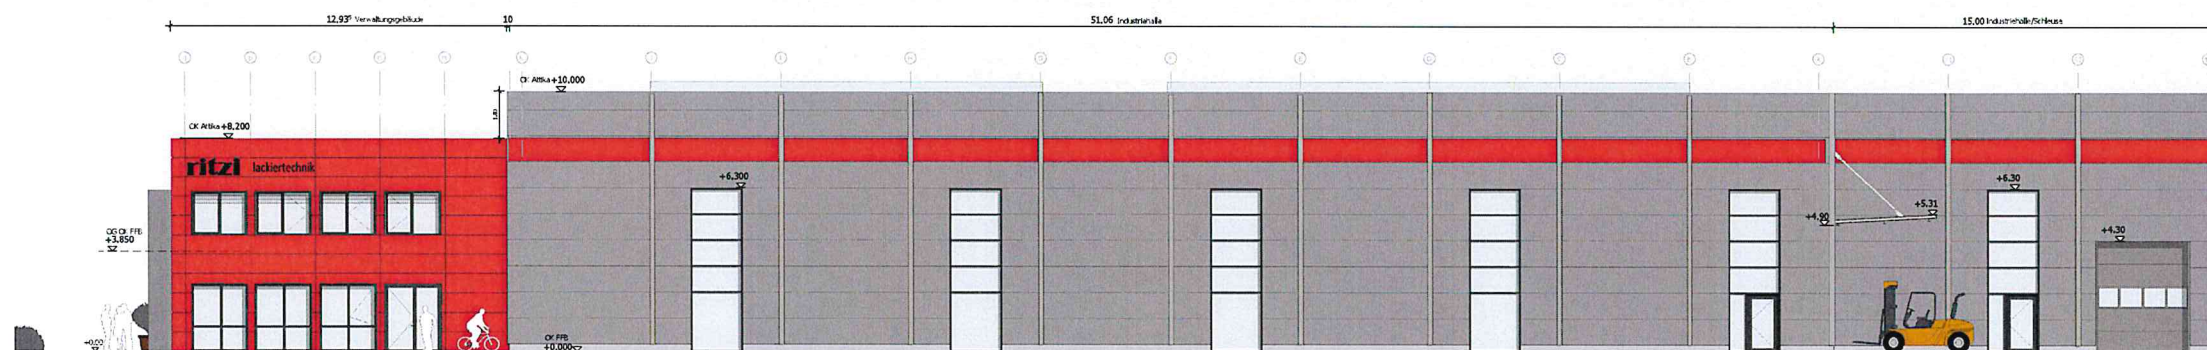

WEST ANSICHT

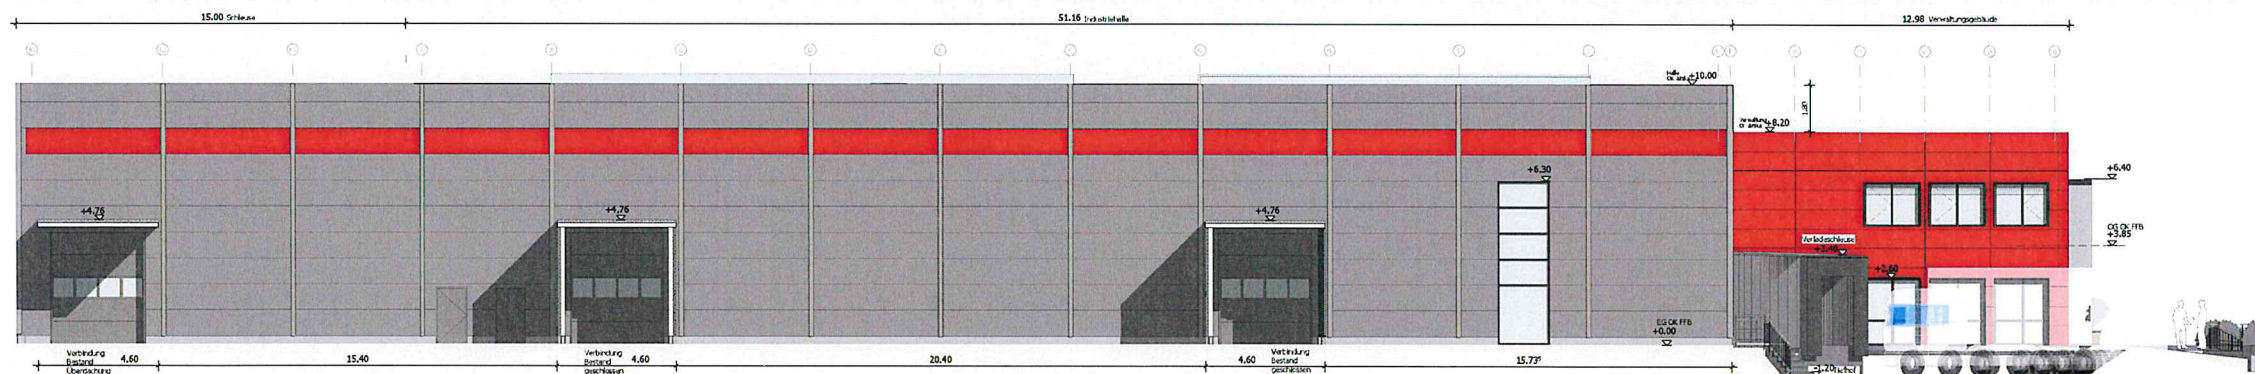

OST ANSICHT


WICHTIG:
Die Brandschutzanforderungen sind im Brandschutzkonzept zu berücksichtigen. Die Darstellung der Brandschutzanforderungen erfolgt zusätzlich zur Beschreibung durch eine farbige Kennzeichnung der Fassade.


F 30 F 60 F 90 Brandwand

Bauherr:

Unterschrift:

Entwurfsverfasser:

Grundstück:

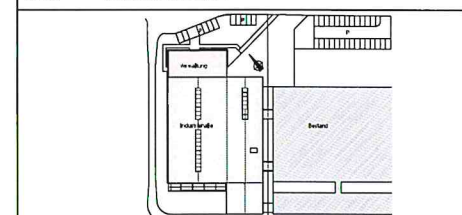

BAUANTRAG

Eintrag	Datum	Name	Abzeichnung
gezeichnet	21.05.2021		
geprüft			
Maßstab	1:100		
Projekt Nr. 00500			
Neubau einer Industriehalle und eines zweigeschossigen Verwaltungsgebäudes			
Ansichten: Norden, Süden, Westen, Osten			
Plan	OP	AN	
4			


