


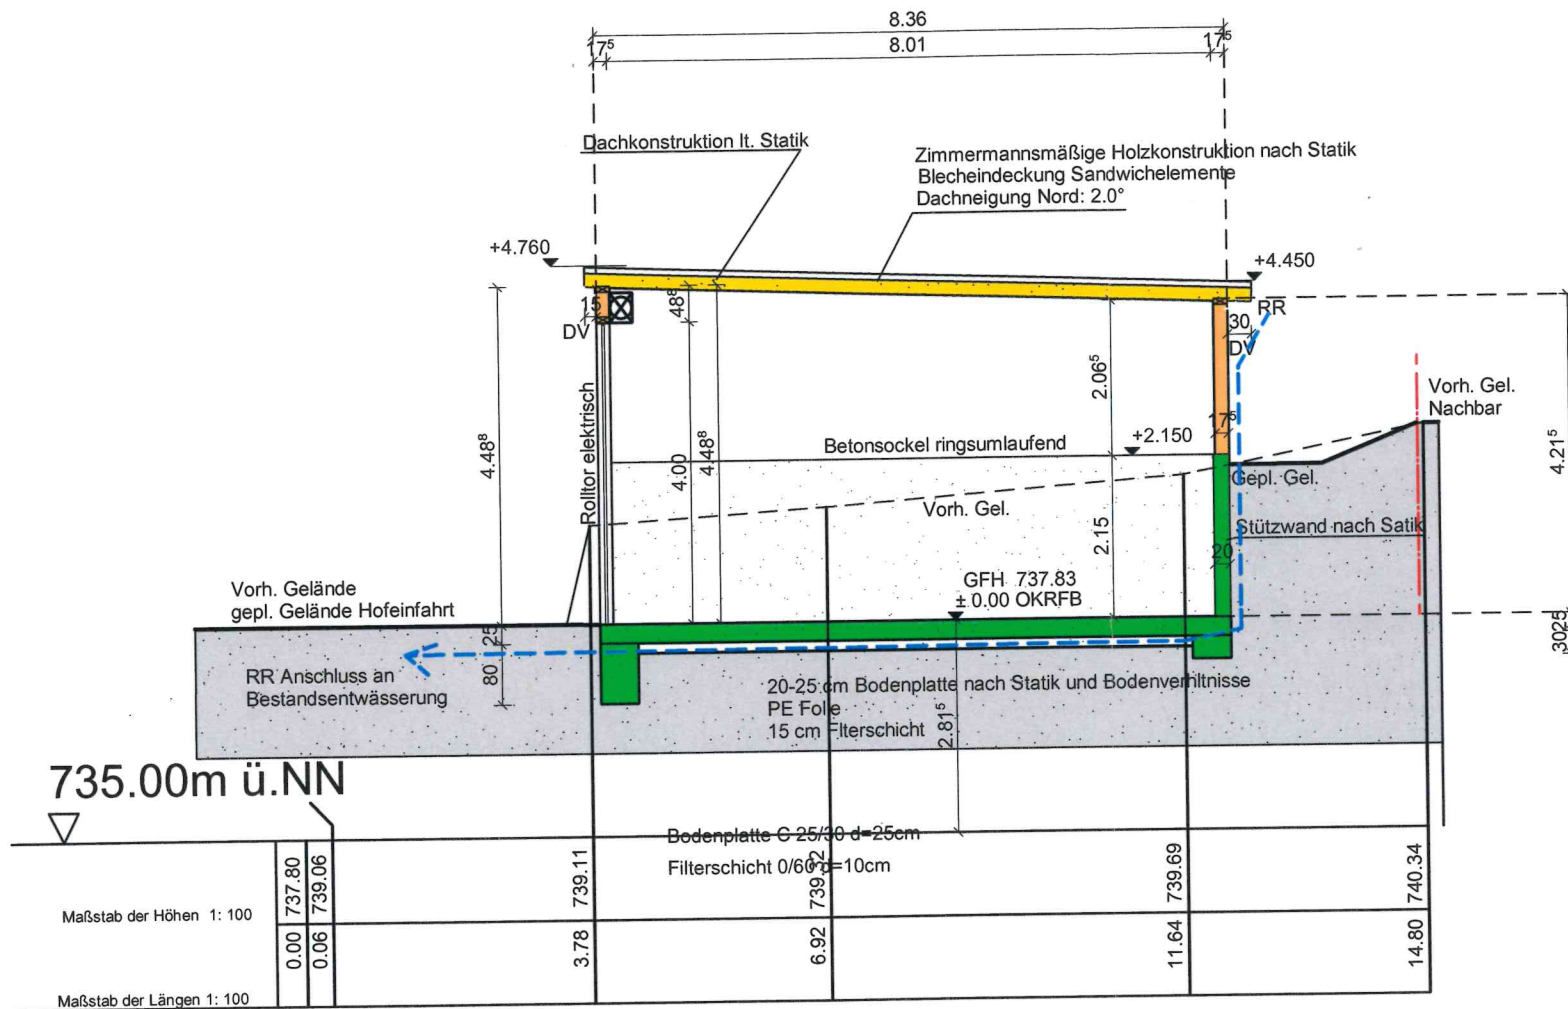

Gefertigt am 12.03.21
Vermessungsbüro Grieshaber

Profil A - B