


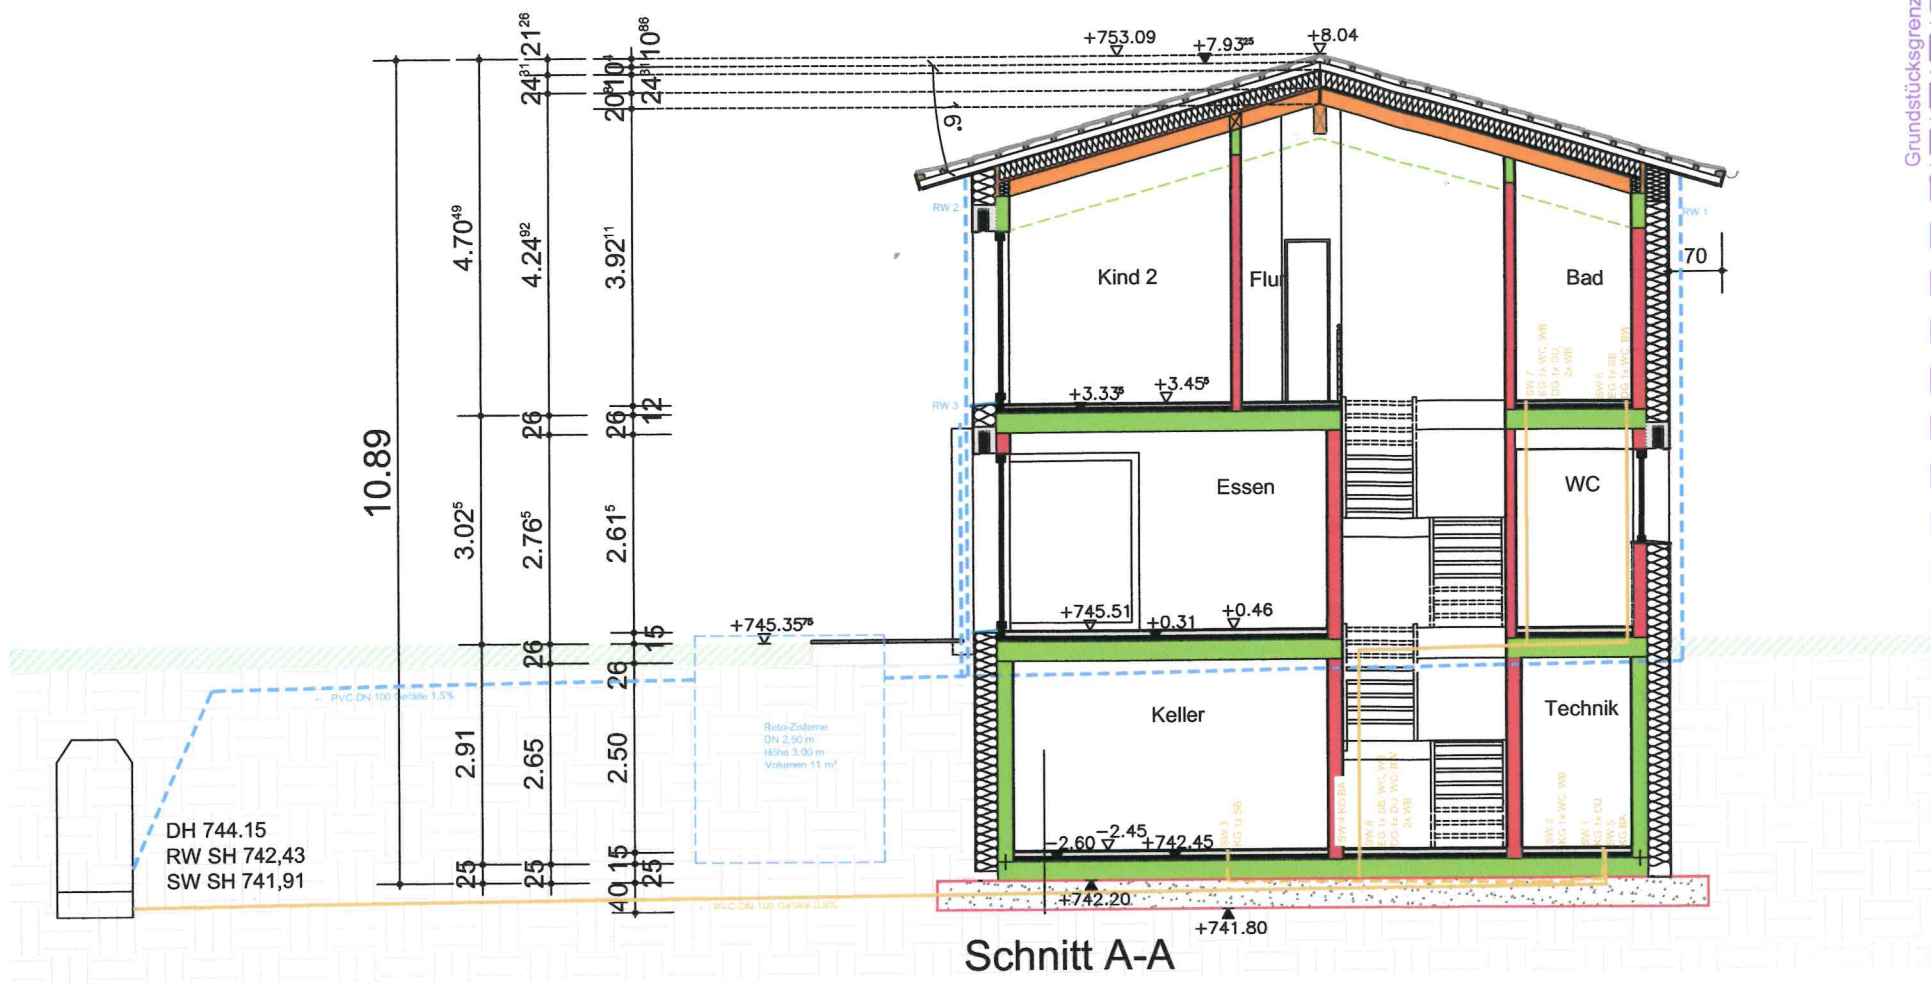

Schnitt A-A

Grundstücksgrenze