# LAGEPLAN

**Zeichnerischer Teil zum Bauantrag gem. § 4 LBOVVO** **Maßstab 1:500**

**Gemeinde: Tuningen** **Gemarkung: Tuningen** **Landkreis: Schwarzwald-Baar**

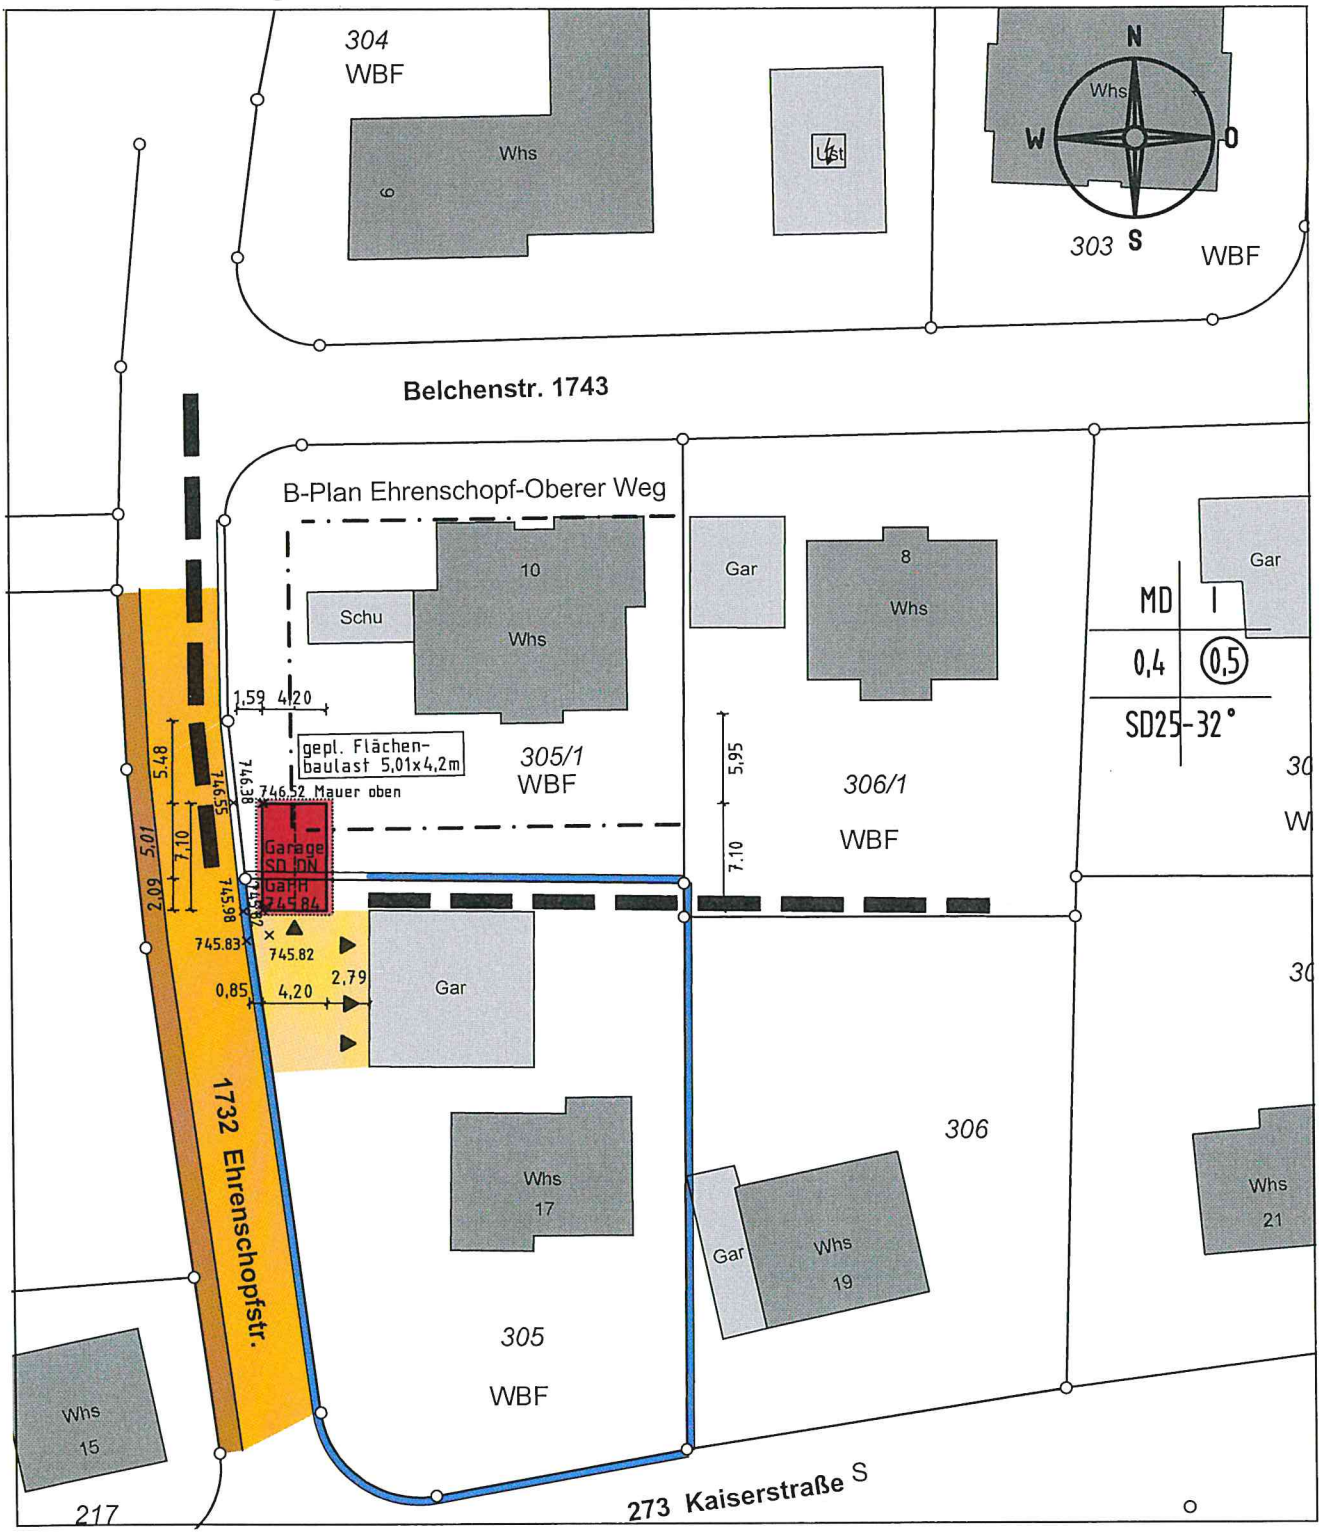


**Darstellung entspricht dem Liegenschafts-kataster, Abweichungen gegenüber dem Grundbuch möglich.**

**Maßänderungen bitte dem Planfertiger mitteilen!**
**Keine Gewähr für unterirdische Leitungen!**