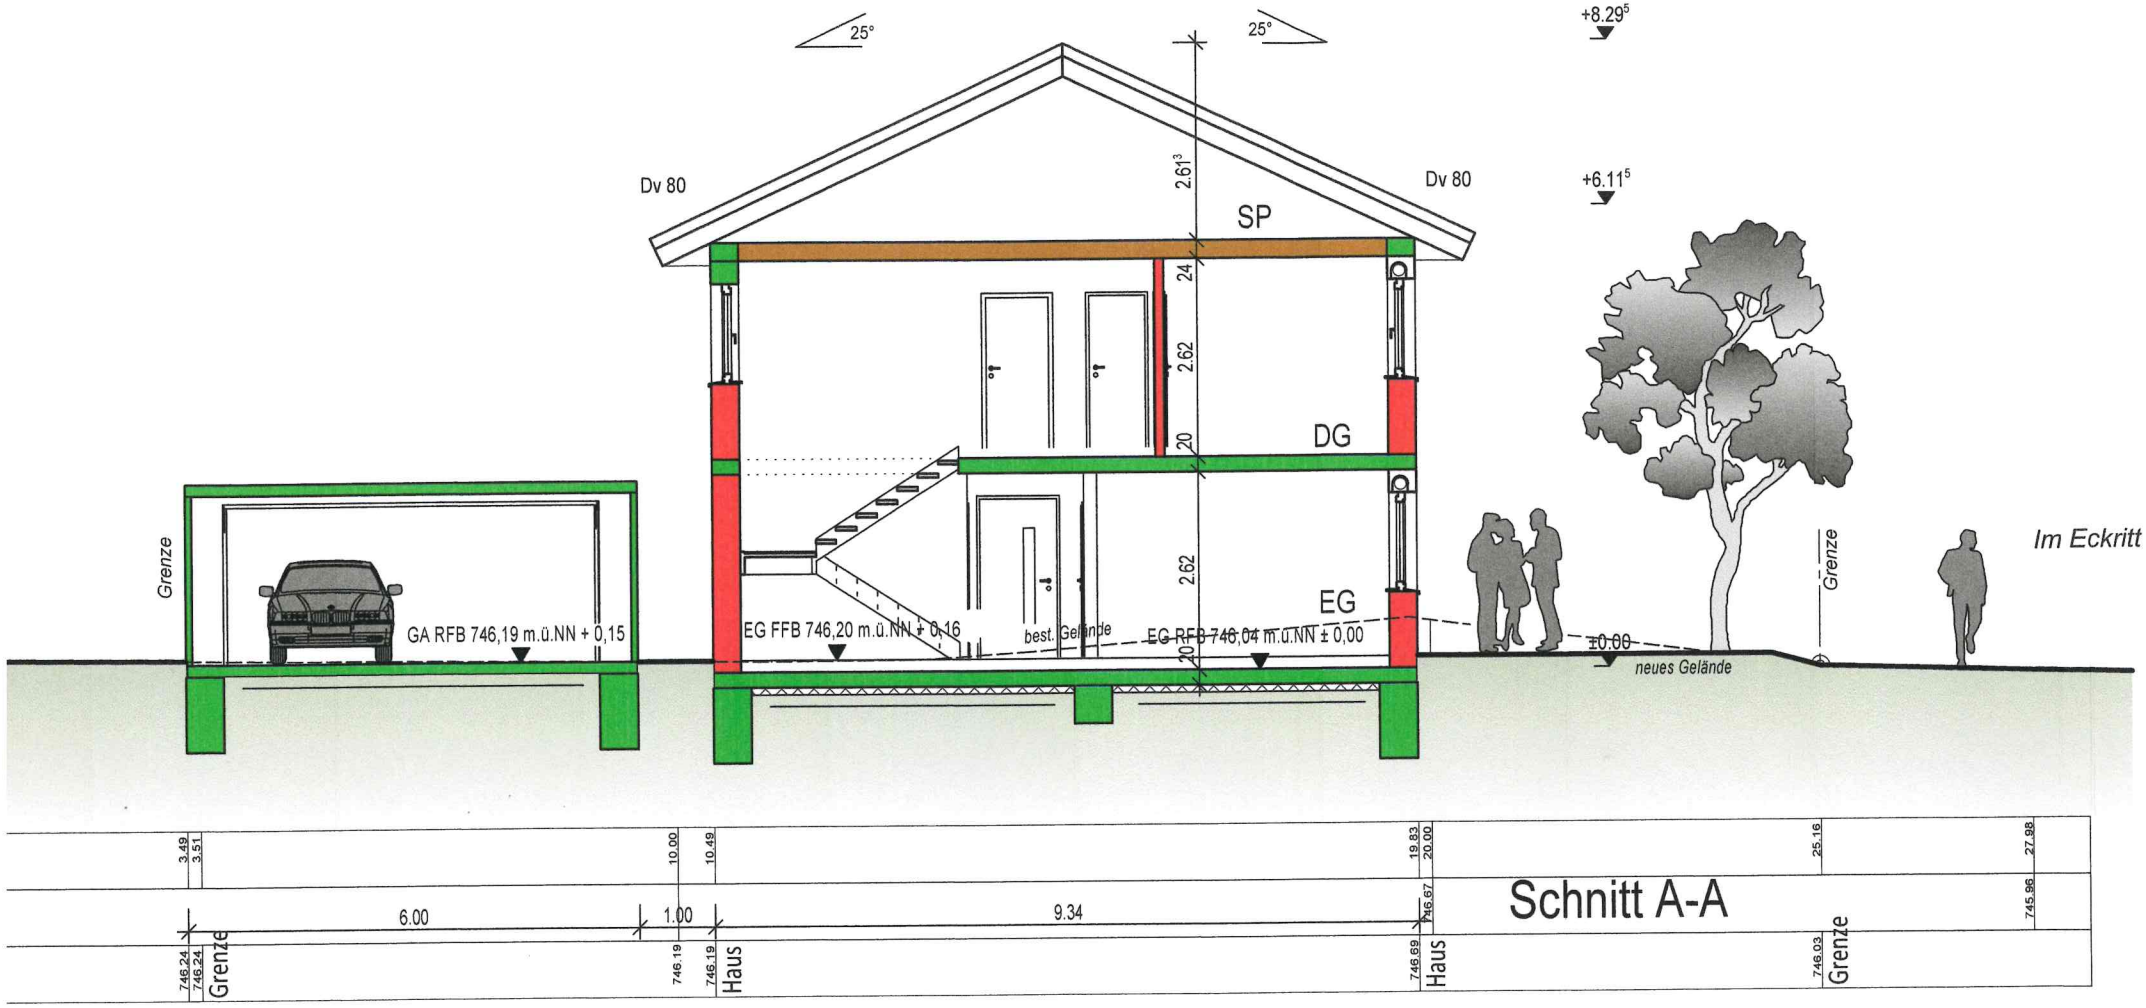
25°
25°
+8.29⁵
+6.11⁵
Dv 80
Dv 80
2.61³
SP
24
2.62
20
DG
2.62
EG
20
Grenze
GA RFB 746,19 m.ü.NN + 0,15
EG FFB 746,20 m.ü.NN + 0,16
best. Gelände
EG RFB 746,04 m.ü.NN ± 0,00
±0.00
neues Gelände
Grenze
Im Eckritt
3.49
3.51
10.00
10.49
19.83
20.00
25.16
27.88
6.00
1.00
9.34
746.67
745.96
Schnitt A-A
746.24
746.24
Grenze
746.19
746.19
Haus
746.69
Haus
746.03
Grenze