


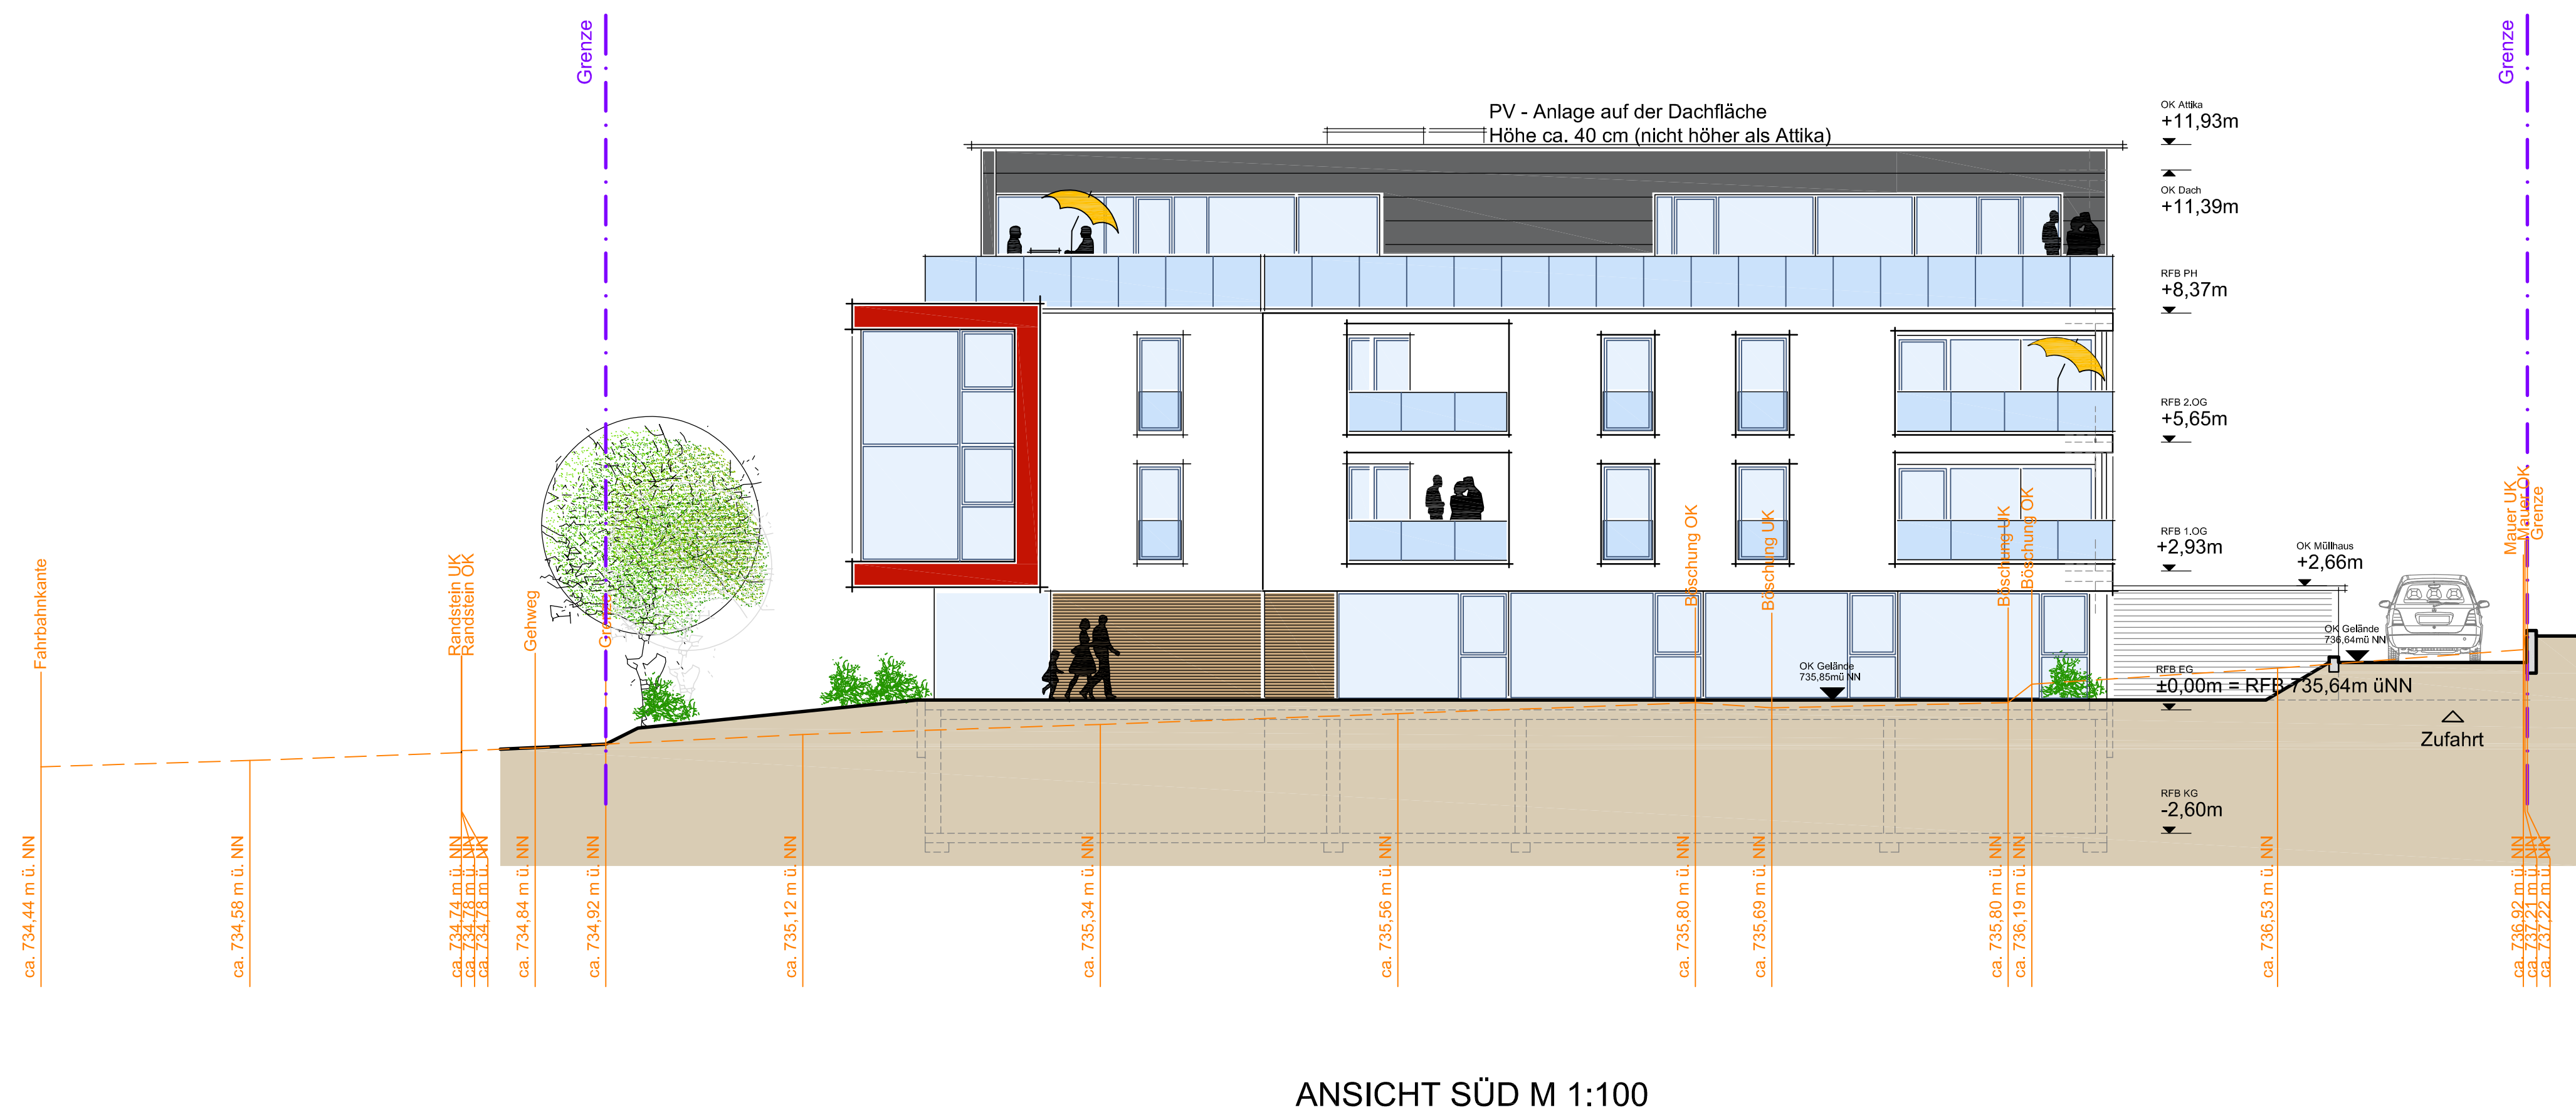

Gezeichnet/Geändert		Name:	Datum:
1.5		E.C. F.P.E.	20.12.2021
Plangröße: 800/550 mm B/H		M 1:100	
PLAN:	1.5	ANSICHT NORD-WEST	
		ANSICHT SÜD	