



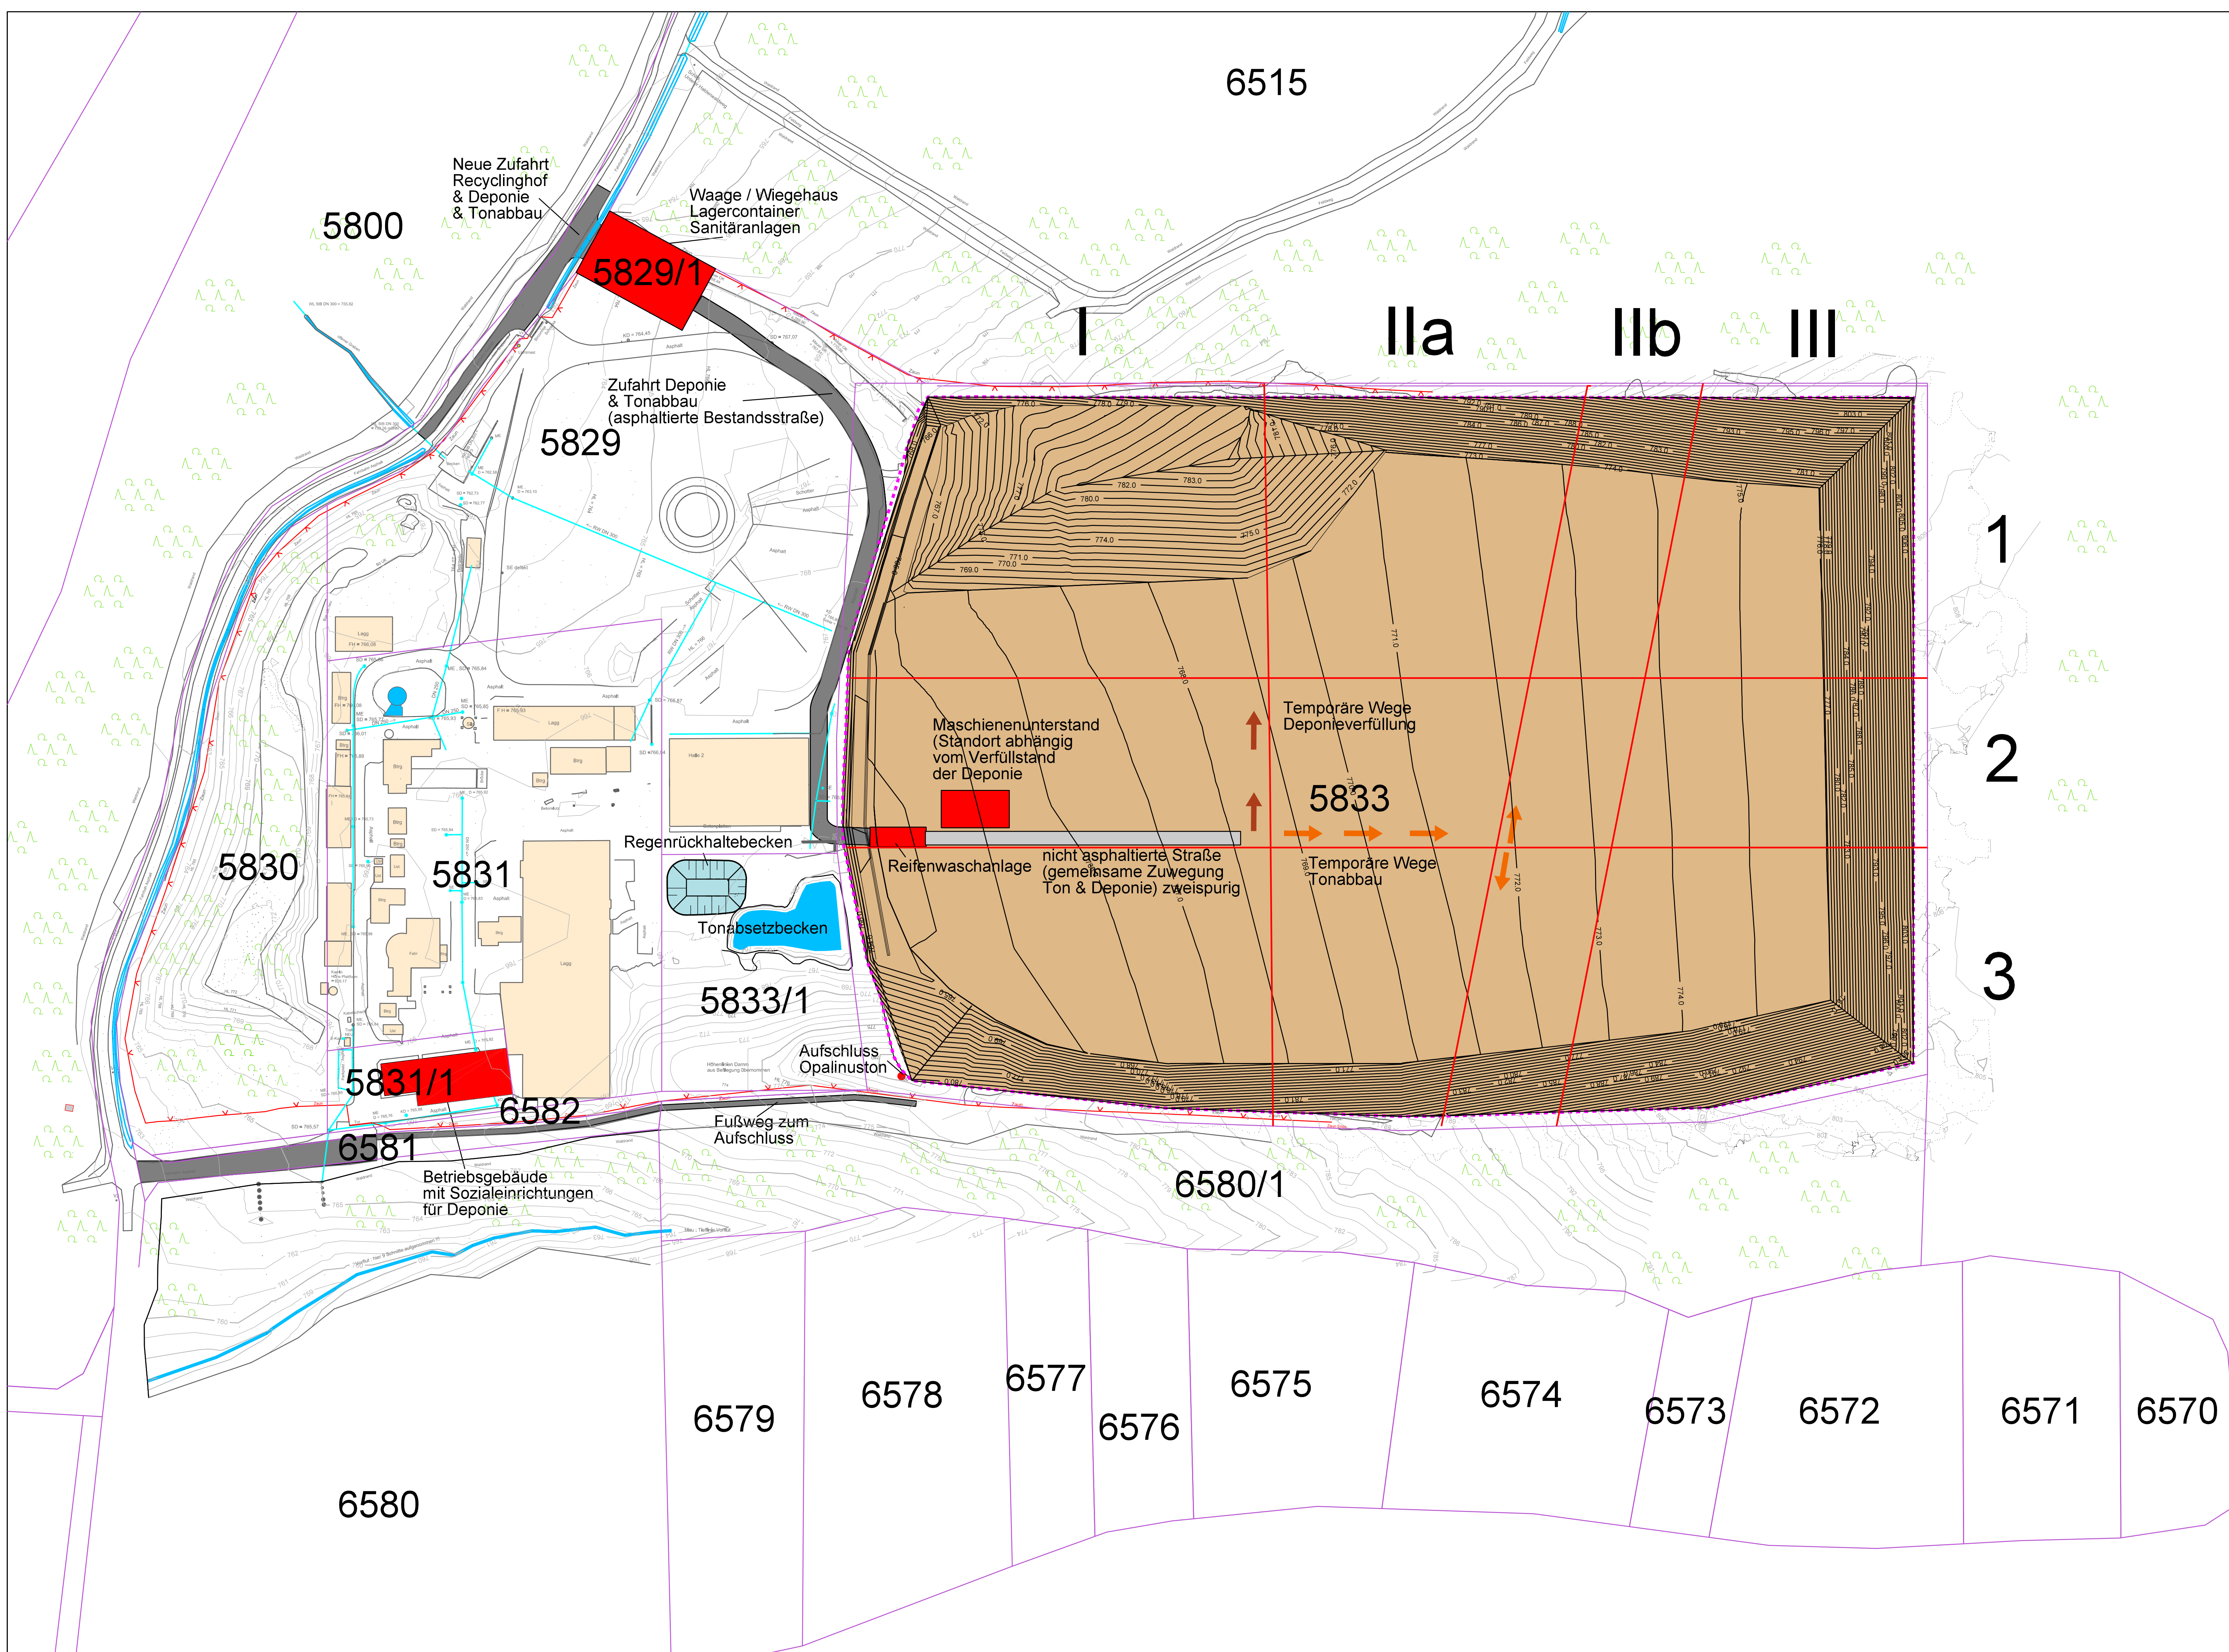

- Legende:**
- Deponiegrenze
 - Flurstücksgrenze
 - Zaun
 - Betriebsgebäude / Hallen
 - Wald
 - Höhen Bestand
 - Höhenlinien Vermessung Bestand 04/2021 IB Kling
 - Entwässerungsgraben
 - Regenüberlaufbecken
 - Regenwasserkanal
 - Höhen Planum Basisabdichtung
 - Höhenlinien Planum Basisabdichtung
 - Planum Basisabdichtung
 - neue Betriebseinrichtungen

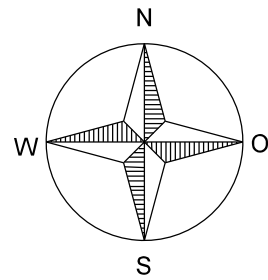

Plangrundlage:
Lage im Koordinatenreferenzsystem ETRS89/UTM gekürzt und Höhe über NHN
Vermessung Stand 14.04. 2021, Geomatik IB Kling
Aufnahmen vom:
07.12.2020, 08.12.2020 / 18.12.2020 /
22.02.2021 / 03.03.2021 / 04.03.2021
18.03.2021 / 19.03.2021 / 01.04.2021

Projekt Deponie Haldenwald					
Planungsstand Entwurfsplanung			Projektnr. 20R		
Planinhalt Lageplan Infrastruktur			Maßstab 1:1.000	Plan-Nr. 23	
Bauherr 					
Planungsbüro INGENIEURBÜRO ROTH & PARTNER  Ingenieurbüro Roth & Partner GmbH Hans-Sachs-Straße 9 · 76133 Karlsruhe Telefon 0721 98453-0 · Telefax -99 info@ib-roth.com · www.ib-roth.com			Karlsruhe, Oktober 2021 		
Gez.	Datum 13.10.21	Name A. Sauter	Ersatz für		Ersetzt durch
Gepr.	Okt.21	Bischoff			
Index	Datum	Änderung			
Alle Rechte dieser Zeichnung unterliegen dem Urheberrecht gemäß DIN 34					
i:\Zachner\Deponie Lämmle\20R331-DKG Deponie LP 1-Entwurfsplanung\Umräumung\Erweiterung Deponie\23-Infrastruktur					