



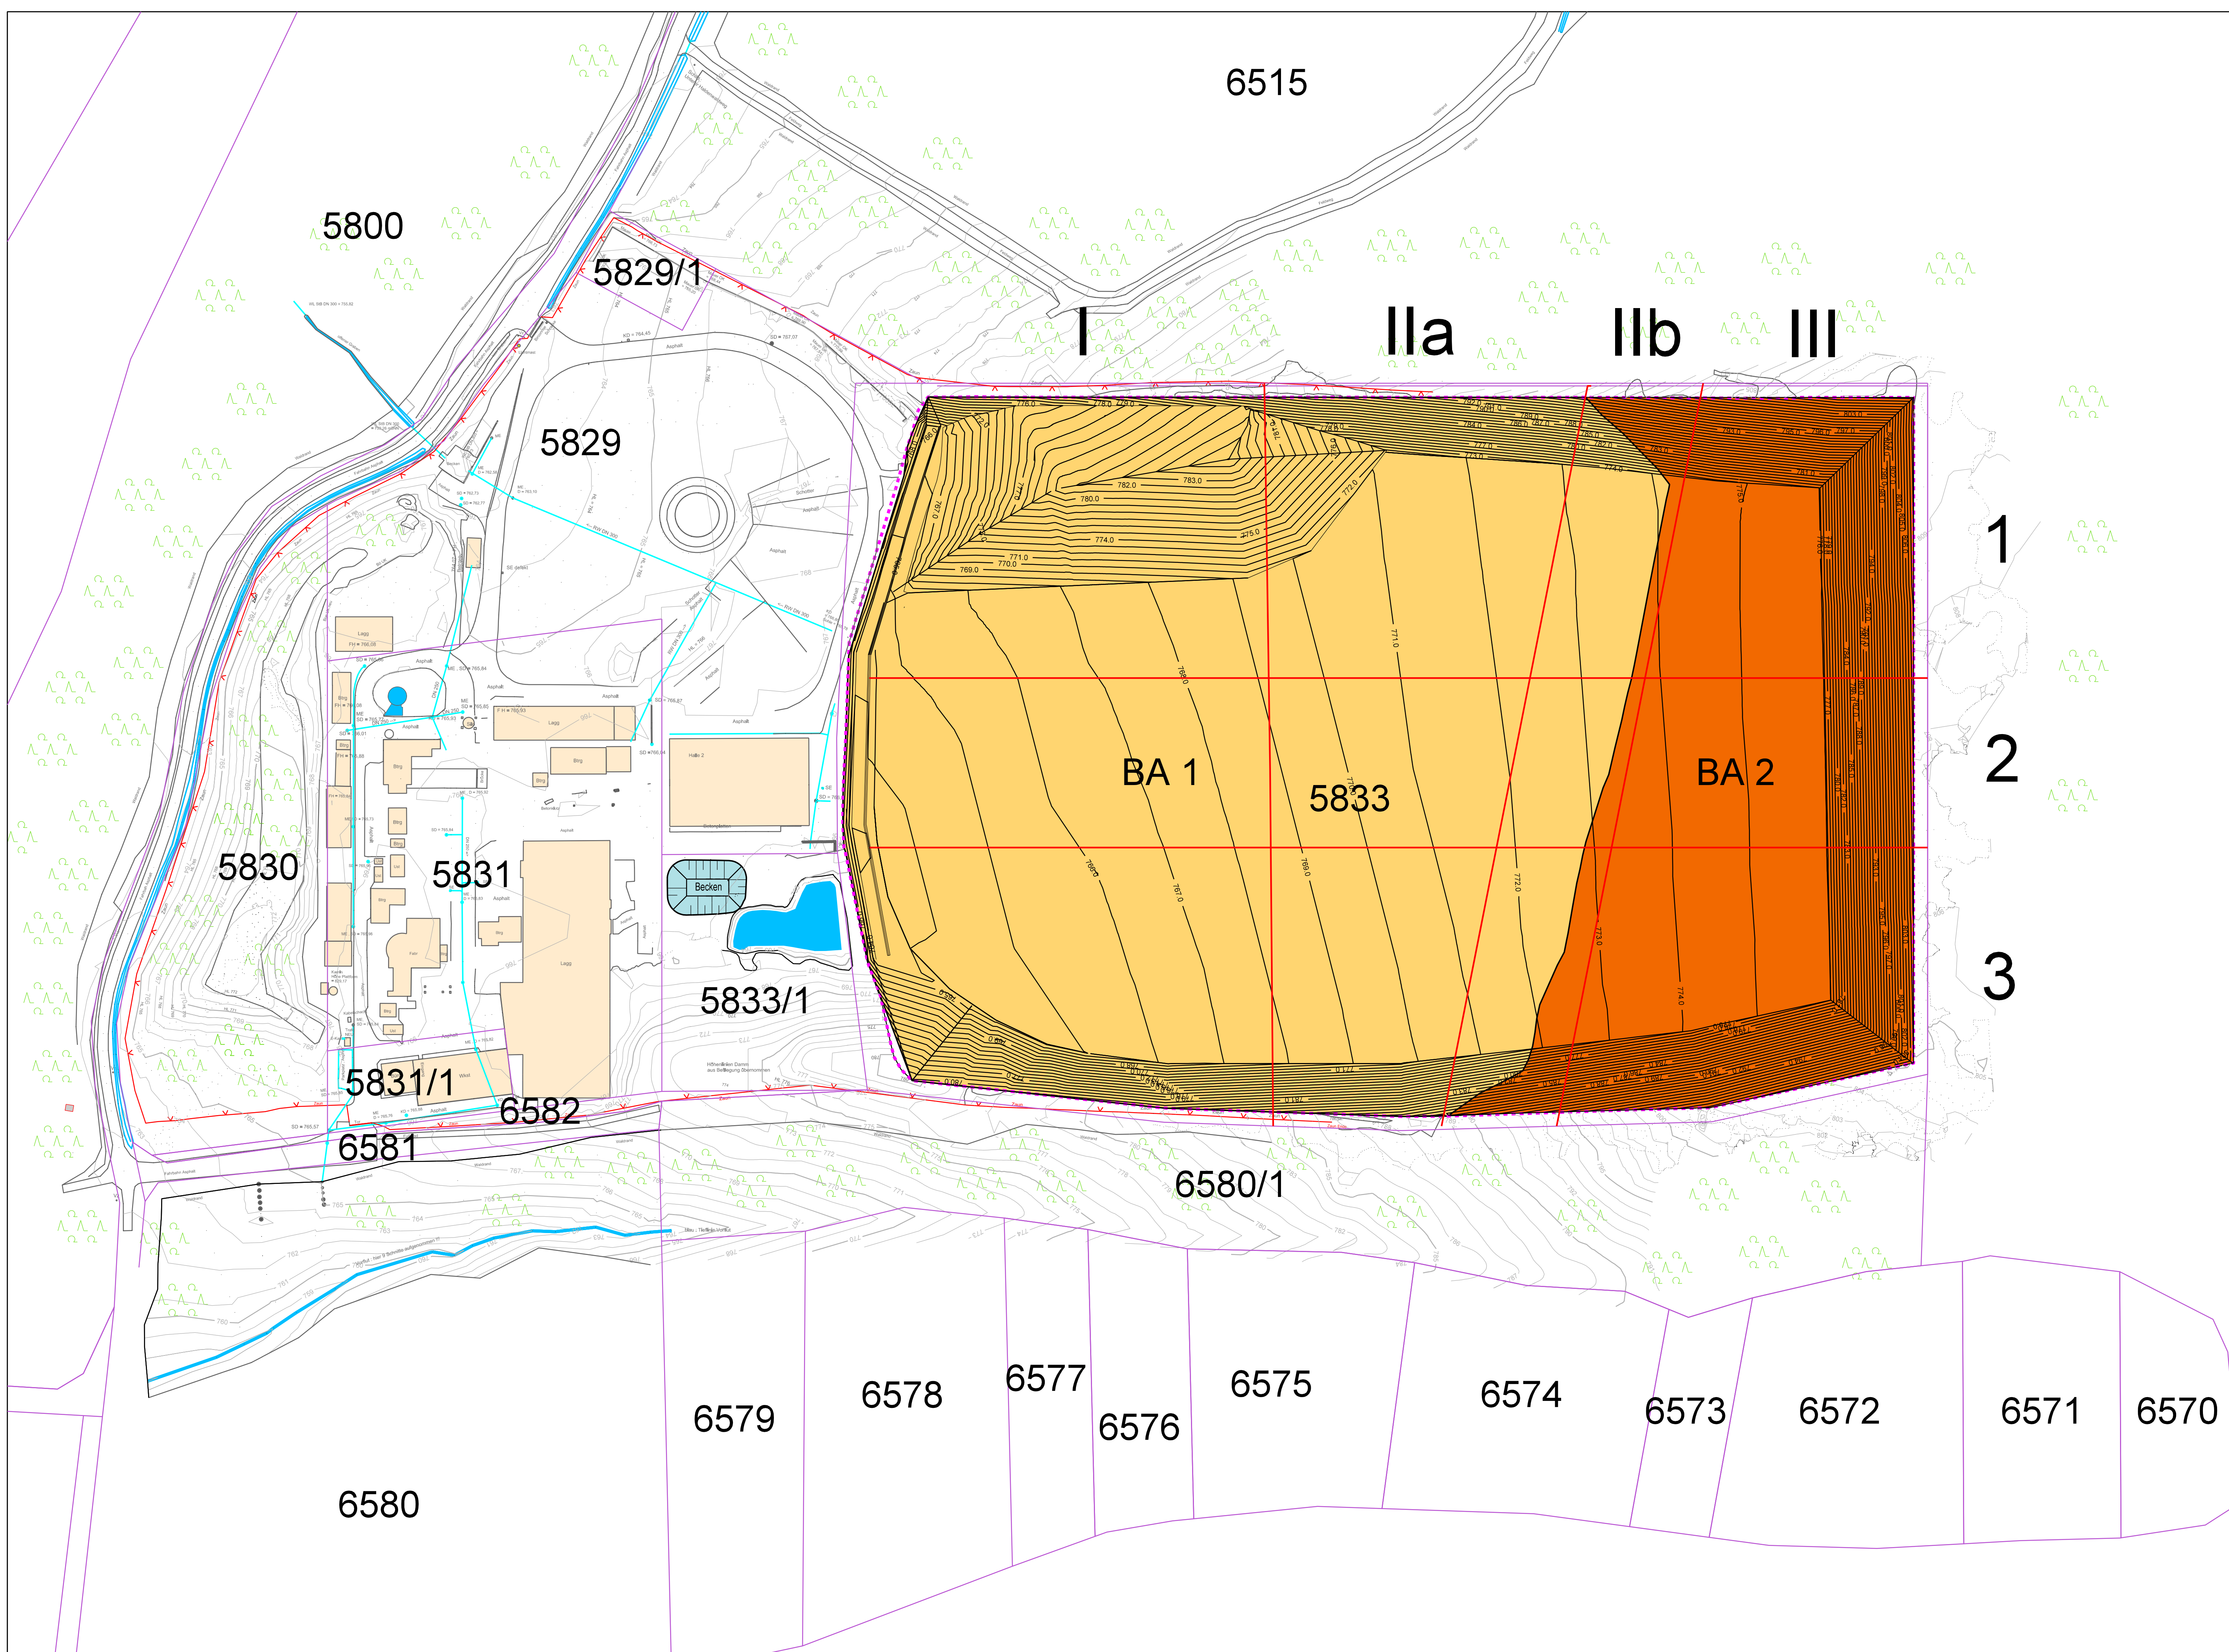

- Legende:**
- Deponiegrenze
 - Flurstücksgrenze
 - Zaun
 - Betriebsgebäude / Hallen
 - Wald
 - Höhen Bestand
 - Höhenlinien Vermessung Bestand 04/2021 IB Kling
 - Entwässerungsgraben
 - altes Regenrückhaltebecken
 - neues Regenrückhaltebecken
 - Regenwasserkanal
 - Höhen Planum Basisabdichtung
 - Höhenlinien Planum Basisabdichtung
 - Bauabschnitt 2
 - Bauabschnitt 1

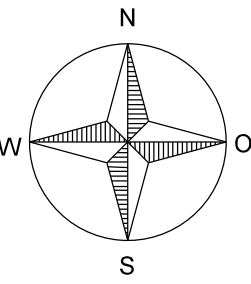

Plangrundlage:
Lage im Koordinatenreferenzsystem ETRS89/UTM gekürzt und Höhe über NHN

Vermessung Stand 14.04. 2021, Geomatik IB Kling

Aufnahmen vom:
07.12.2020 / 08.12.2020 / 18.12.2020 /
22.02.2021 / 03.03.2021 / 04.03.2021
18.03.2021 / 19.03.2021 / 01.04.2021

Projekt				Deponie Haldenwald	
Planungsstand			Projekt-Nr.		
Entwurfsplanung			20R		
Planinhalt		Maßstab		Plan-Nr.	
Betriebsplan		1:1.000		2	
Bauherr					
Planungsbüro			Karlsruhe, Oktober 2021		
INGENIEURBÜRO ROTH & PARTNER 					
Ingenieurbüro Roth & Partner GmbH Hans-Sachs-Straße 9 • 76133 Karlsruhe Telefon 0721 98453-0 • Telefax -89 Info@ir-rotth.com • www.ir-rotth.com					
Gez.	Datum	Name	Ersatz für	Ersetzt durch	
Gepr.	Okt.21	Bischoff			
Index	Datum	Änderung			
Alle Rechte dieser Zeichnung unterliegen dem Urheberrecht gemäß DIN 34					
1 Zeichner/Deponie Lämmle 20R331-KNO Deponie LP 1-Entwurfsplanung/Umlagerung/Erweiterung Deponie 04-Betriebsplan.dgn					