



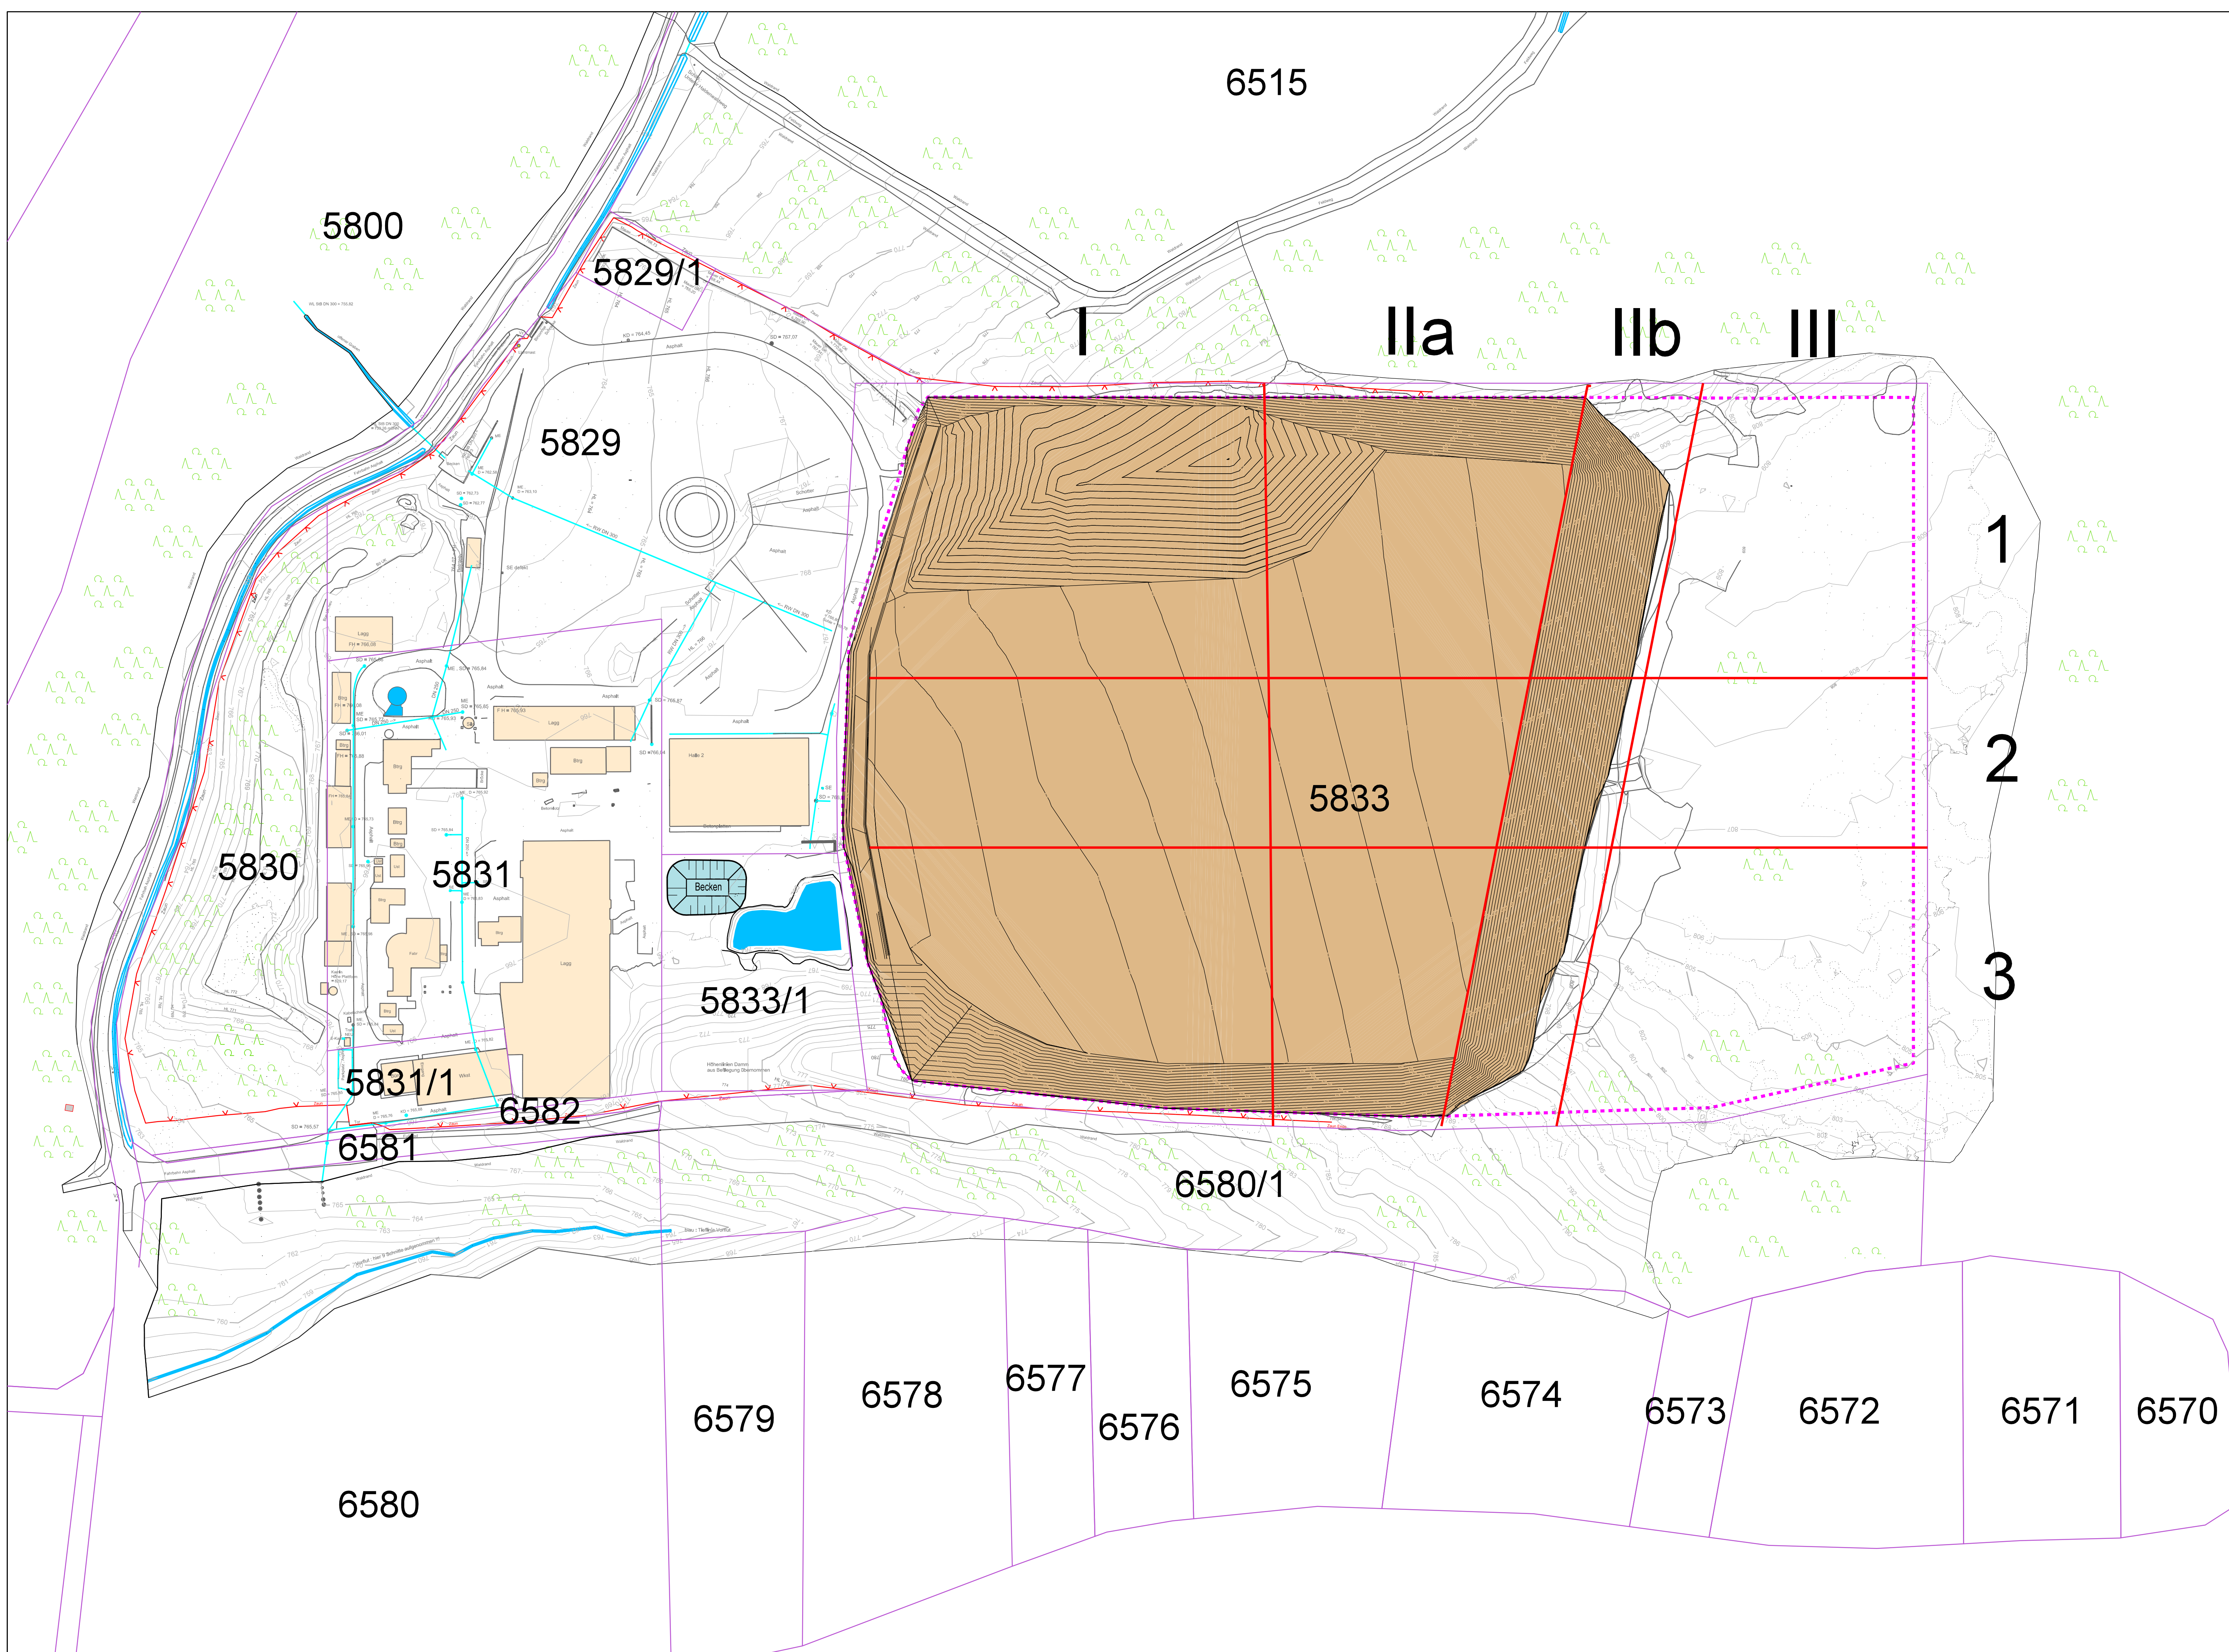

- Legende:**
- Deponiegrenze
 - Flurstücksgrenze
 - Zaun
 - Betriebsgebäude / Hallen
 - Wald
 - Höhen Bestand
 - Höhenlinien Vermessung Bestand 04/2021 IB Kling
 - Entwässerungsgraben
 - altes Regenrückhaltebecken
 - neues Regenrückhaltebecken
 - Regenwasserkanal
 - Höhen Planum Basisabdichtung
 - Höhenlinien Planum Basisabdichtung
 - Planum Basisabdichtung

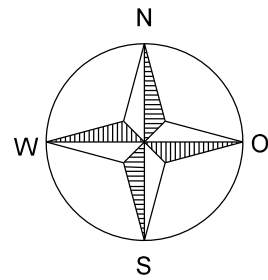

Plangrundlage:
Lage im Koordinatenreferenzsystem ETRS89/UTM gekürzt und Höhe über NHN
Vermessung Stand 14.04. 2021, Geomatik IB Kling
Aufnahmen vom :
07.12.2020, 08.12.2020 / 18.12.2020 /
22.02.2021 / 03.03.2021 / 04.03.2021
18.03.2021 / 19.03.2021 / 01.04.2021

Projekt Deponie Haldenwald			
Planungsstand Entwurfsplanung		Projektnummer 20R 331	
Planinhalt Lageplan Planum Bauabschnitt 1		Maßstab 1:1.000	Plan-Nr. 25
Bauherr 		Planungsbüro INGENIEURBÜRO ROTH & PARTNER  Ingenieurbüro Roth & Partner GmbH Hans-Sachs-Straße 9 · 76133 Karlsruhe Telefon 0721 98453-0 · Telefax -99 info@ib-roth.com · www.ib-roth.com Karlsruhe, Oktober 2021 	
Gez. Datum Name Gepr. Okt.21 A. Sauter Index Datum Änderung			
		Ersatz für	
		Ersetzt durch	
Alle Rechte dieser Zeichnung unterliegen dem Urheberrecht gemäß DIN 34			
© Zeichner/Deponie Lämmle 20R331-010 Deponie LP 1-4 Entwurfsplanung/Umplanung/Erweiterung Deponie 25-Planum BA1.dgn			