


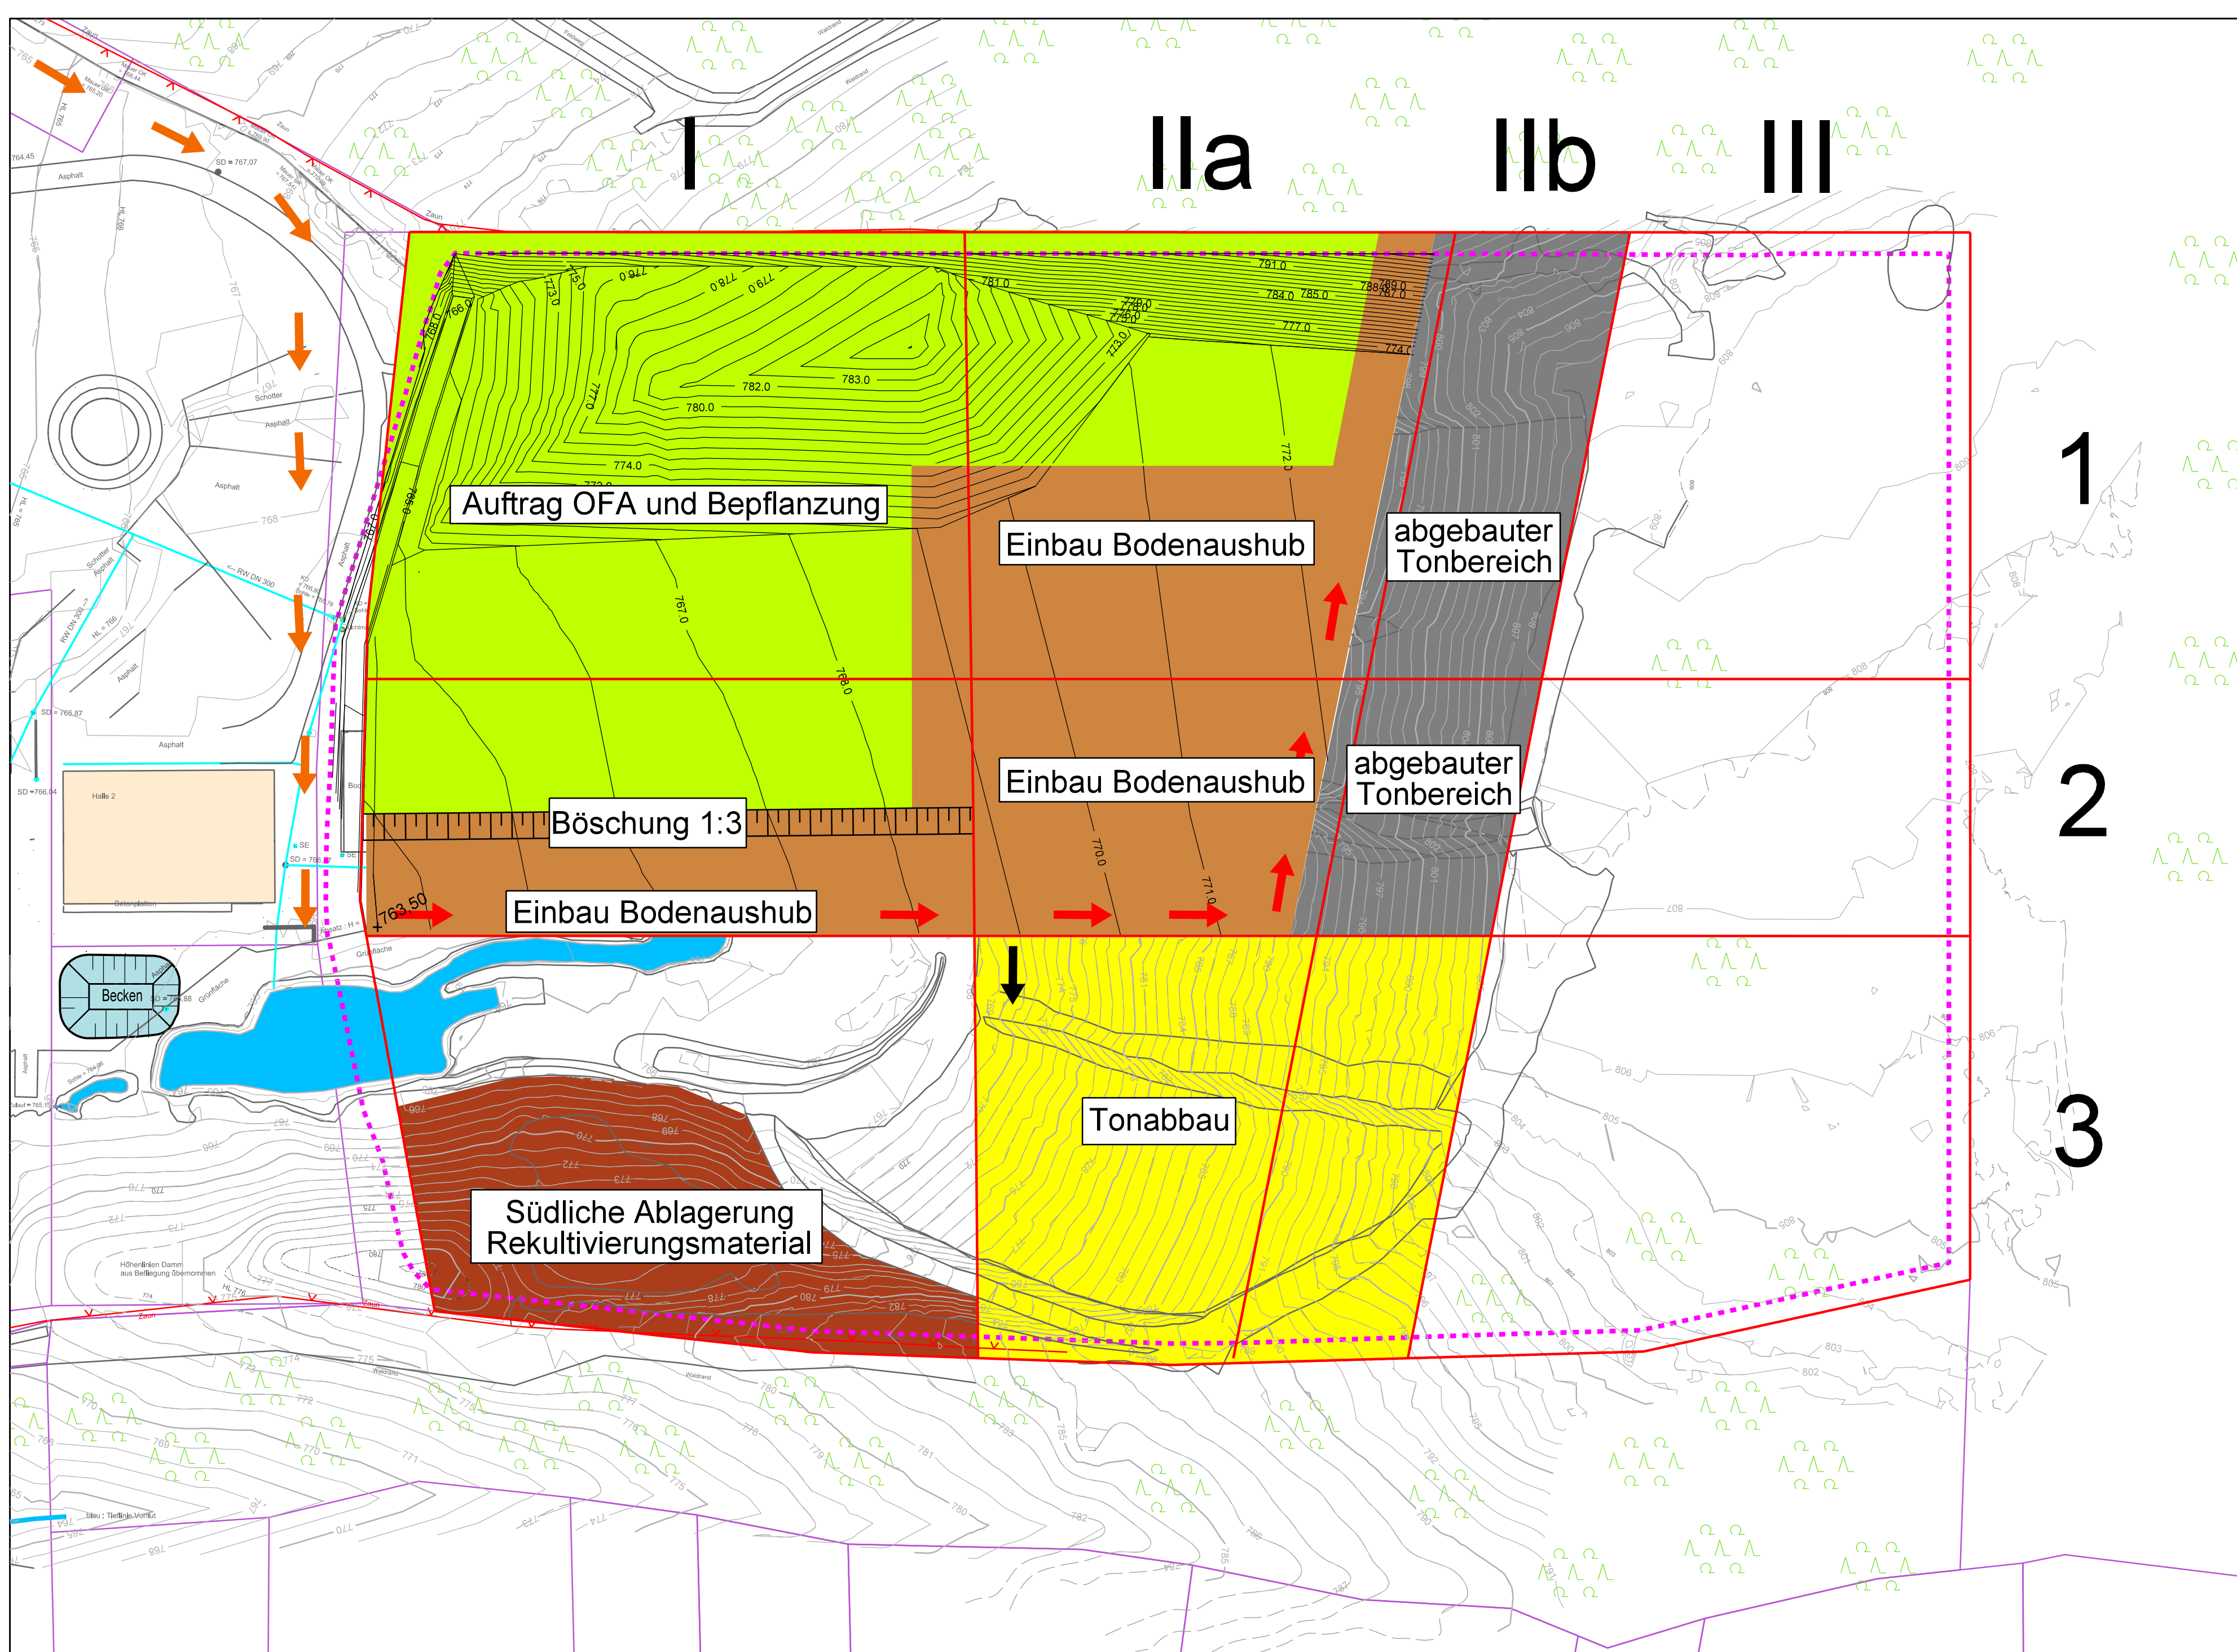

Fahrwege:

- befestigte Fahrwege
- unbefestigte Fahrwege
- Tonabbau unbefestigt

Legende:

- Deponiegrenze
- Flurstücksgrenze
- Zaun
- Betriebsgebäude / Hallen
- Wald
- Höhen Bestand
- Höhenlinien Vermessung Bestand 04/2021 IB Kling
- Entwässerungsgraben
- Regenüberlaufbecken
- neues Regenrückhaltebecken
- Regenwasserkanal
- Höhen Planum Basisabdichtung
- Höhenlinien Planum Basisabdichtung
- Planum Basisabdichtung
- Auftrag OFA und Bepflanzung
- Einbau Bodenaushub
- abgebauter Tonbereich
- Tonabbau

Plangrundlage:
Lage im Koordinatenreferenzsystem ETRS89/UTM gekürzt und Höhe über NHN

Vermessung Stand 14.04.2021, Geomatik IB Kling
Aufnahmen vom:
07.12.2020 / 08.12.2020 / 18.12.2020 /
22.02.2021 / 03.03.2021 / 04.03.2021
18.03.2021 / 19.03.2021 / 01.04.2021

Projekt

Deponie Haldenwald

Planungsstand	Projektnummer	
Entwurfsplanung	20R 331	
Planinhalt	Maßstab	Plan-Nr.
Bauphasenplan 3	1:1.000	28

Bauherr

Planungsbüro

INGENIEURBÜRO ROTH & PARTNER

Ingenieurbüro Roth & Partner GmbH
Hans-Sachs-Straße 9 · 76133 Karlsruhe
Telefon 0721 98453-0 · Telefax -89
info@ib-roth.com · www.ib-roth.com

Karlsruhe, Oktober 2021

	Datum	Name	Ersatz für	Ersetzt durch
Gez.	13.10.21	R. Zobnin		
Gepr.	Okt.21	Bischoff		
Index	Datum	Änderung		
Alle Rechte dieser Zeichnung unterliegen dem Urheberschutz gemäß DIN 34				
I:\Zeichner\Deponie Lämmle\20R331-3DKO Deponie LP 1-4\Entwurfsplanung\Umlanung\Bauphasenplan\neue Deponie\Phase 3.dgn				