



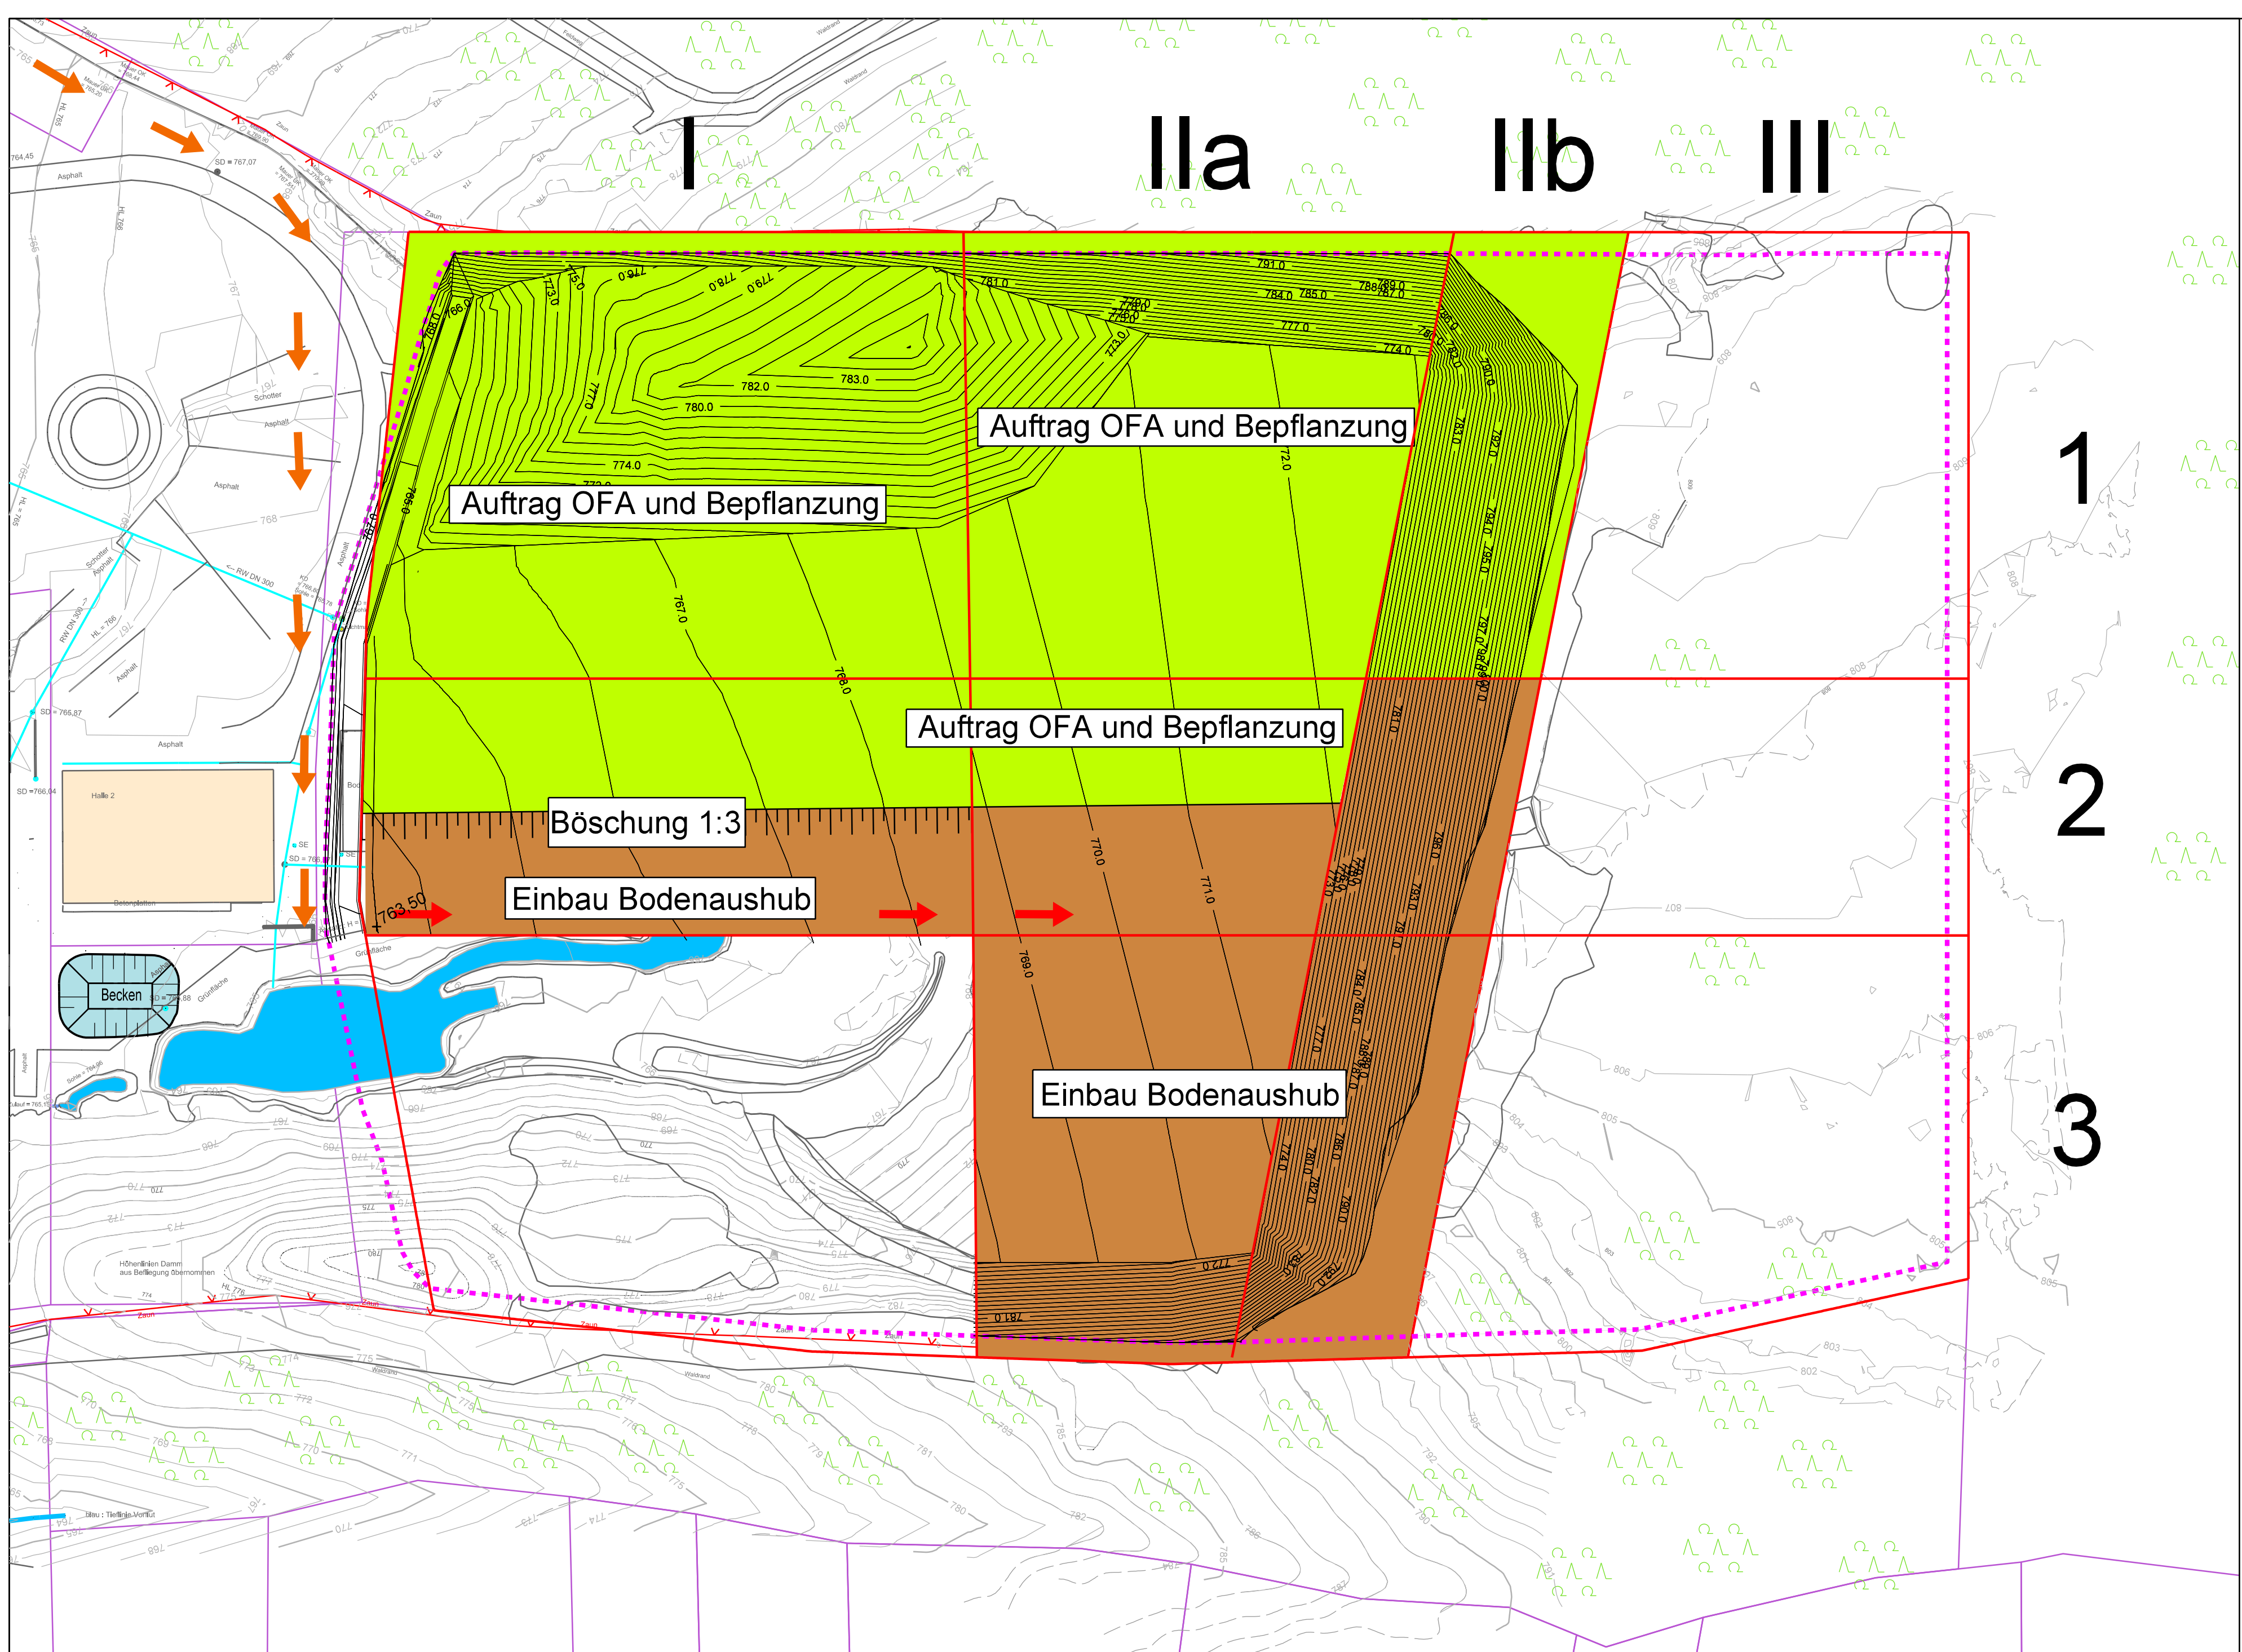

- Fahrwege:
- befestigte Fahrwege
 - unbefestigte Fahrwege
 - Tonabbau unbefestigt

- Legende:
- Deponiegrenze
 - Flurstücksgrenze
 - Zaun
 - Betriebsgebäude / Hallen
 - Wald
 - Höhen Bestand
 - Höhenlinien Vermessung Bestand 04/2021 IB Kling
 - Entwässerungsgraben
 - Regenüberlaufbecken
 - neues Regenrückhaltebecken
 - Regenwasserkanal
 - Höhen Planum Basisabdichtung
 - Höhenlinien Planum Basisabdichtung
 - Planum Basisabdichtung
 - Auftrag OFA und Bepflanzung
 - Einbau Bodenaushub
 - abgebauter Tonbereich
 - Tonabbau

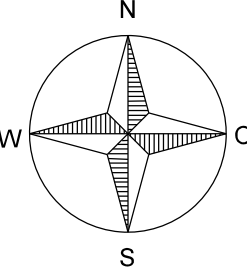

Plangrundlage:
Lage im Koordinatenreferenzsystem ETRS89/UTM gekürzt und Höhe über NNH

Vermessung Stand 14.04. 2021, Geomatik IB Kling
Aufnahmen vom :
07.12.2020 / 08.12.2020 / 18.12.2020 /
22.02.2021 / 03.03.2021 / 04.03.2021
18.03.2021 / 19.03.2021 / 01.04.2021

Projekt				
Deponie Haldenwald				
Planungsstand				Projektnummer
Entwurfsplanung				20R 331
Planinhalt			Maßstab	Plan-Nr.
Bauphasenplan 6.1			1:1.000	31.1
Bauherr				
Planungsbüro				Karlsruhe, Oktober 2021
INGENIEURBÜRO ROTH & PARTNER				
Ingenieurbüro Roth & Partner GmbH Hans-Sachs-Straße 9 · 76133 Karlsruhe Telefon 0721 98453-0 · Telefax -99 info@ib-roth.com · www.ib-roth.com				
	Datum	Name	Ersatz für	Ersetzt durch
Gez.	13.10.21	R.Zobnin		
Gepr.	Okt.21	Bischoff		
Index	Datum	Änderung		
Alle Rechte dieser Zeichnung unterliegen dem Urheberrecht gemäß DIN 34				
I:\Zeichner\Deponie Lämmle\20R331-DKO Deponie LP 1-4\Entwurfsplanung\Umplanung\Bauphasenpläne\kleine Deponie\Phase 6.1.dgn				