



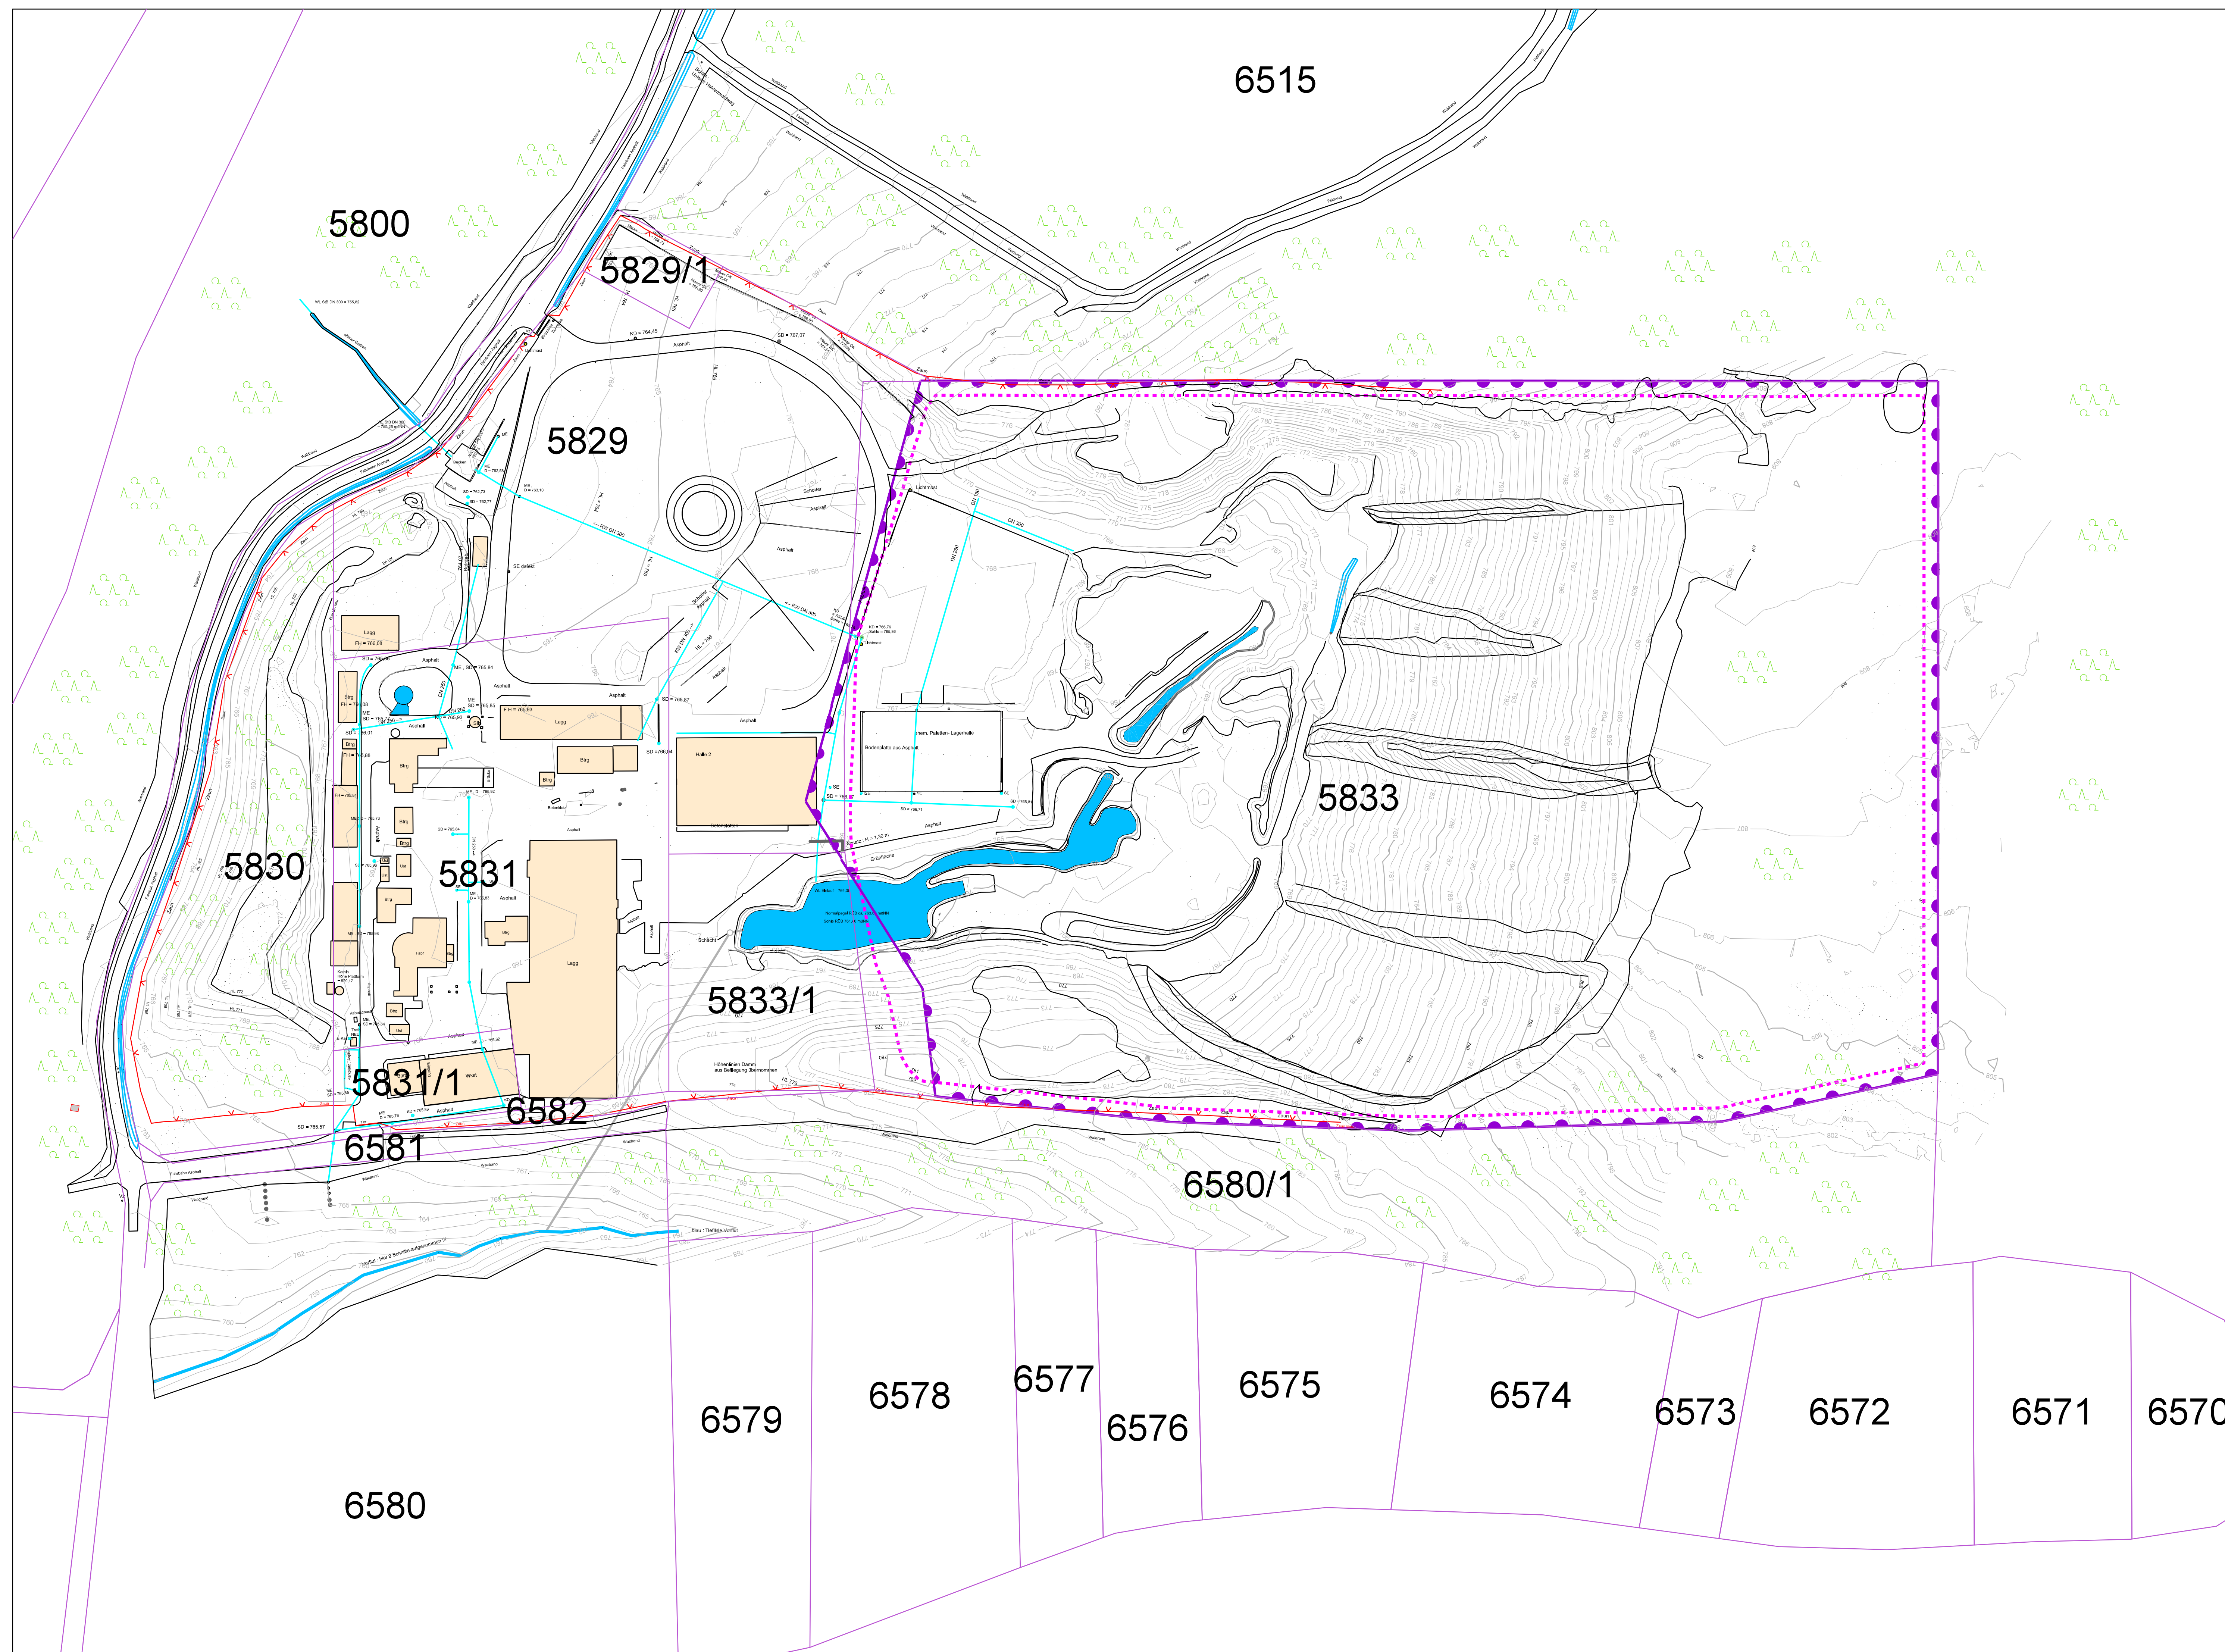

Legende:

- | | |
|---|--|
|  | Deponiegrenze |
|  | Flurstücksgrenze |
|  | Zaun |
|  | Betriebsgebäude / Hallen |
|  | Wald |
|  | Höhenlinien Vermessung Bestand
04/2021 IB Kling |
|  | Entwässerungsgraben |
|  | Regenüberlaufbecken |
|  | Regenwasserkanal |
|  | Entwässerungsleitung |
|  | Entwässerungsschacht |
|  | Rahmenbetriebsplangrenze Bergrecht |

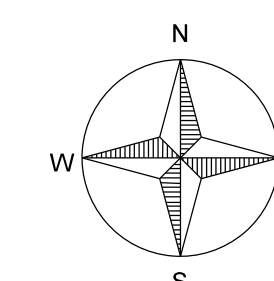

Plangrundlage:
Lage im Koordinatenreferenzsystem ETRS89/UTM gekürzt und Höhe über NNH
Vermessung Stand 14.04. 2021, Geomatik IB Kling
Aufnahmen vom :
07.12.2020 / 08.12.2020 / 18.12.2020 /
22.02.2021 / 03.03.2021 / 04.03.2021
18.03.2021 / 19.03.2021 / 01.04.2021

[illegible]