

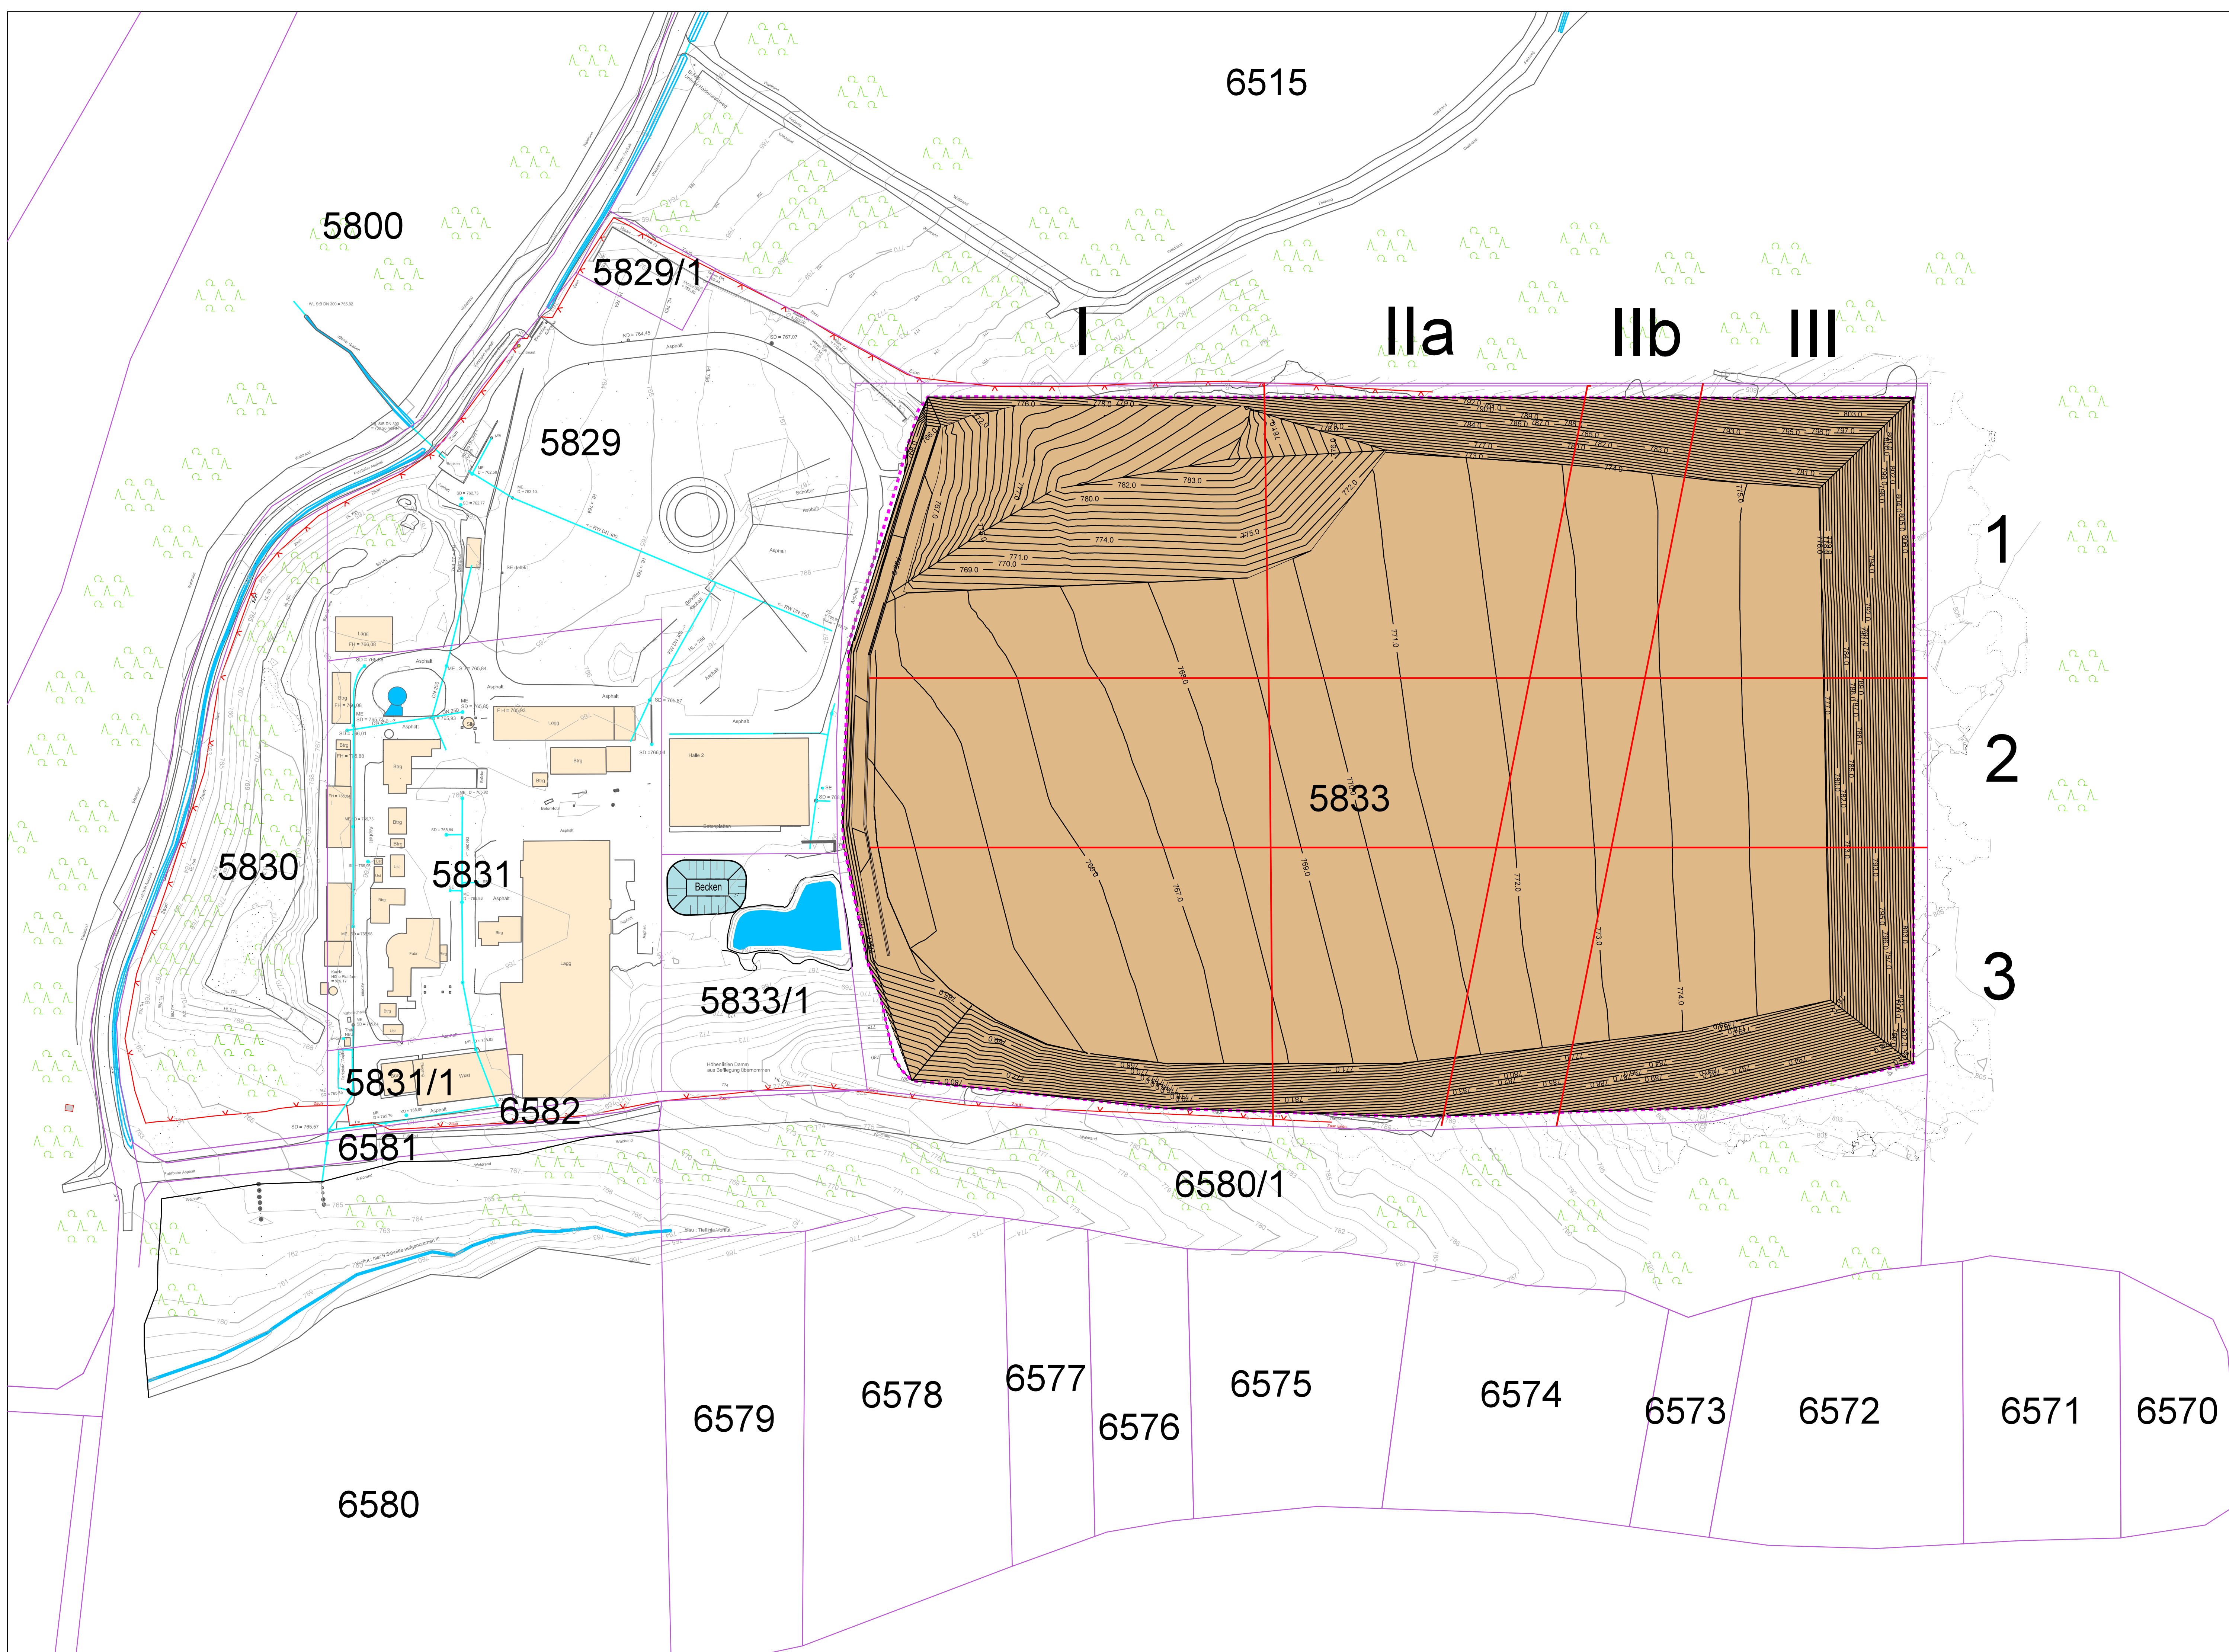


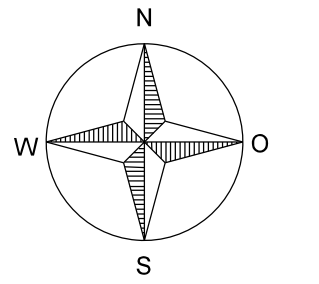

- Legende:**
- Deponiegrenze
 - Flurstücksgrenze
 - Zaun
 - Betriebsgebäude / Hallen
 - Wald
 - Höhen Bestand
 - Höhenlinien Vermessung Bestand 04/2021 IB Kling
 - Entwässerungsgraben
 - altes Regenrückhaltebecken
 - neues Regenrückhaltebecken
 - Regenwasserkanal
 - Höhen Planum Basisabdichtung
 - Höhenlinien Planum Basisabdichtung
 - Planum Basisabdichtung

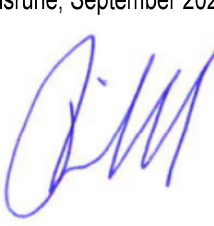

Plangrundlage:
Lage im Koordinatenreferenzsystem ETRS89/UTM gekürzt und Höhe über NHN
Vermessung Stand 14.04. 2021, Geomatik IB Kling
Aufnahmen vom :
07.12.2020 08.12.2020 / 18.12.2020 /
22.02.2021 03.03.2021 / 04.03.2021
18.03.2021 / 19.03.2021 / 01.04.2021

Projekt Deponie Haldenwald				
Planungsstand		Projektnummer		
Entwurfsplanung		20R 331		
Planinhalt		Maßstab	Plan-Nr.	
Lageplan Planum		1:1.000	5	
Bauherr				
				
Planungsbüro				Karlsruhe, September 2021
INGENIEURBÜRO ROTH & PARTNER 				
Ingenieurbüro Roth & Partner GmbH Hans-Sachs-Straße 9 · 76133 Karlsruhe Telefon 0721 98453-0 · Telefax -99 info@ib-roth.com · www.ib-roth.com				
Gez.	Datum	Name	Ersatz für	Ersetzt durch
Gepr.	Okt.21	Bischoff		
Index	Datum	Änderung		
Alle Rechte dieser Zeichnung unterliegen dem Urheberrecht gemäß DIN 34				
i:\Zachner\Deponie Lämmle\20R331-DKG Deponie LP 1-4\Entwurfsplanung\Umräumung\Erweiterung Deponie\05-Lageplan Planum.dgn				