



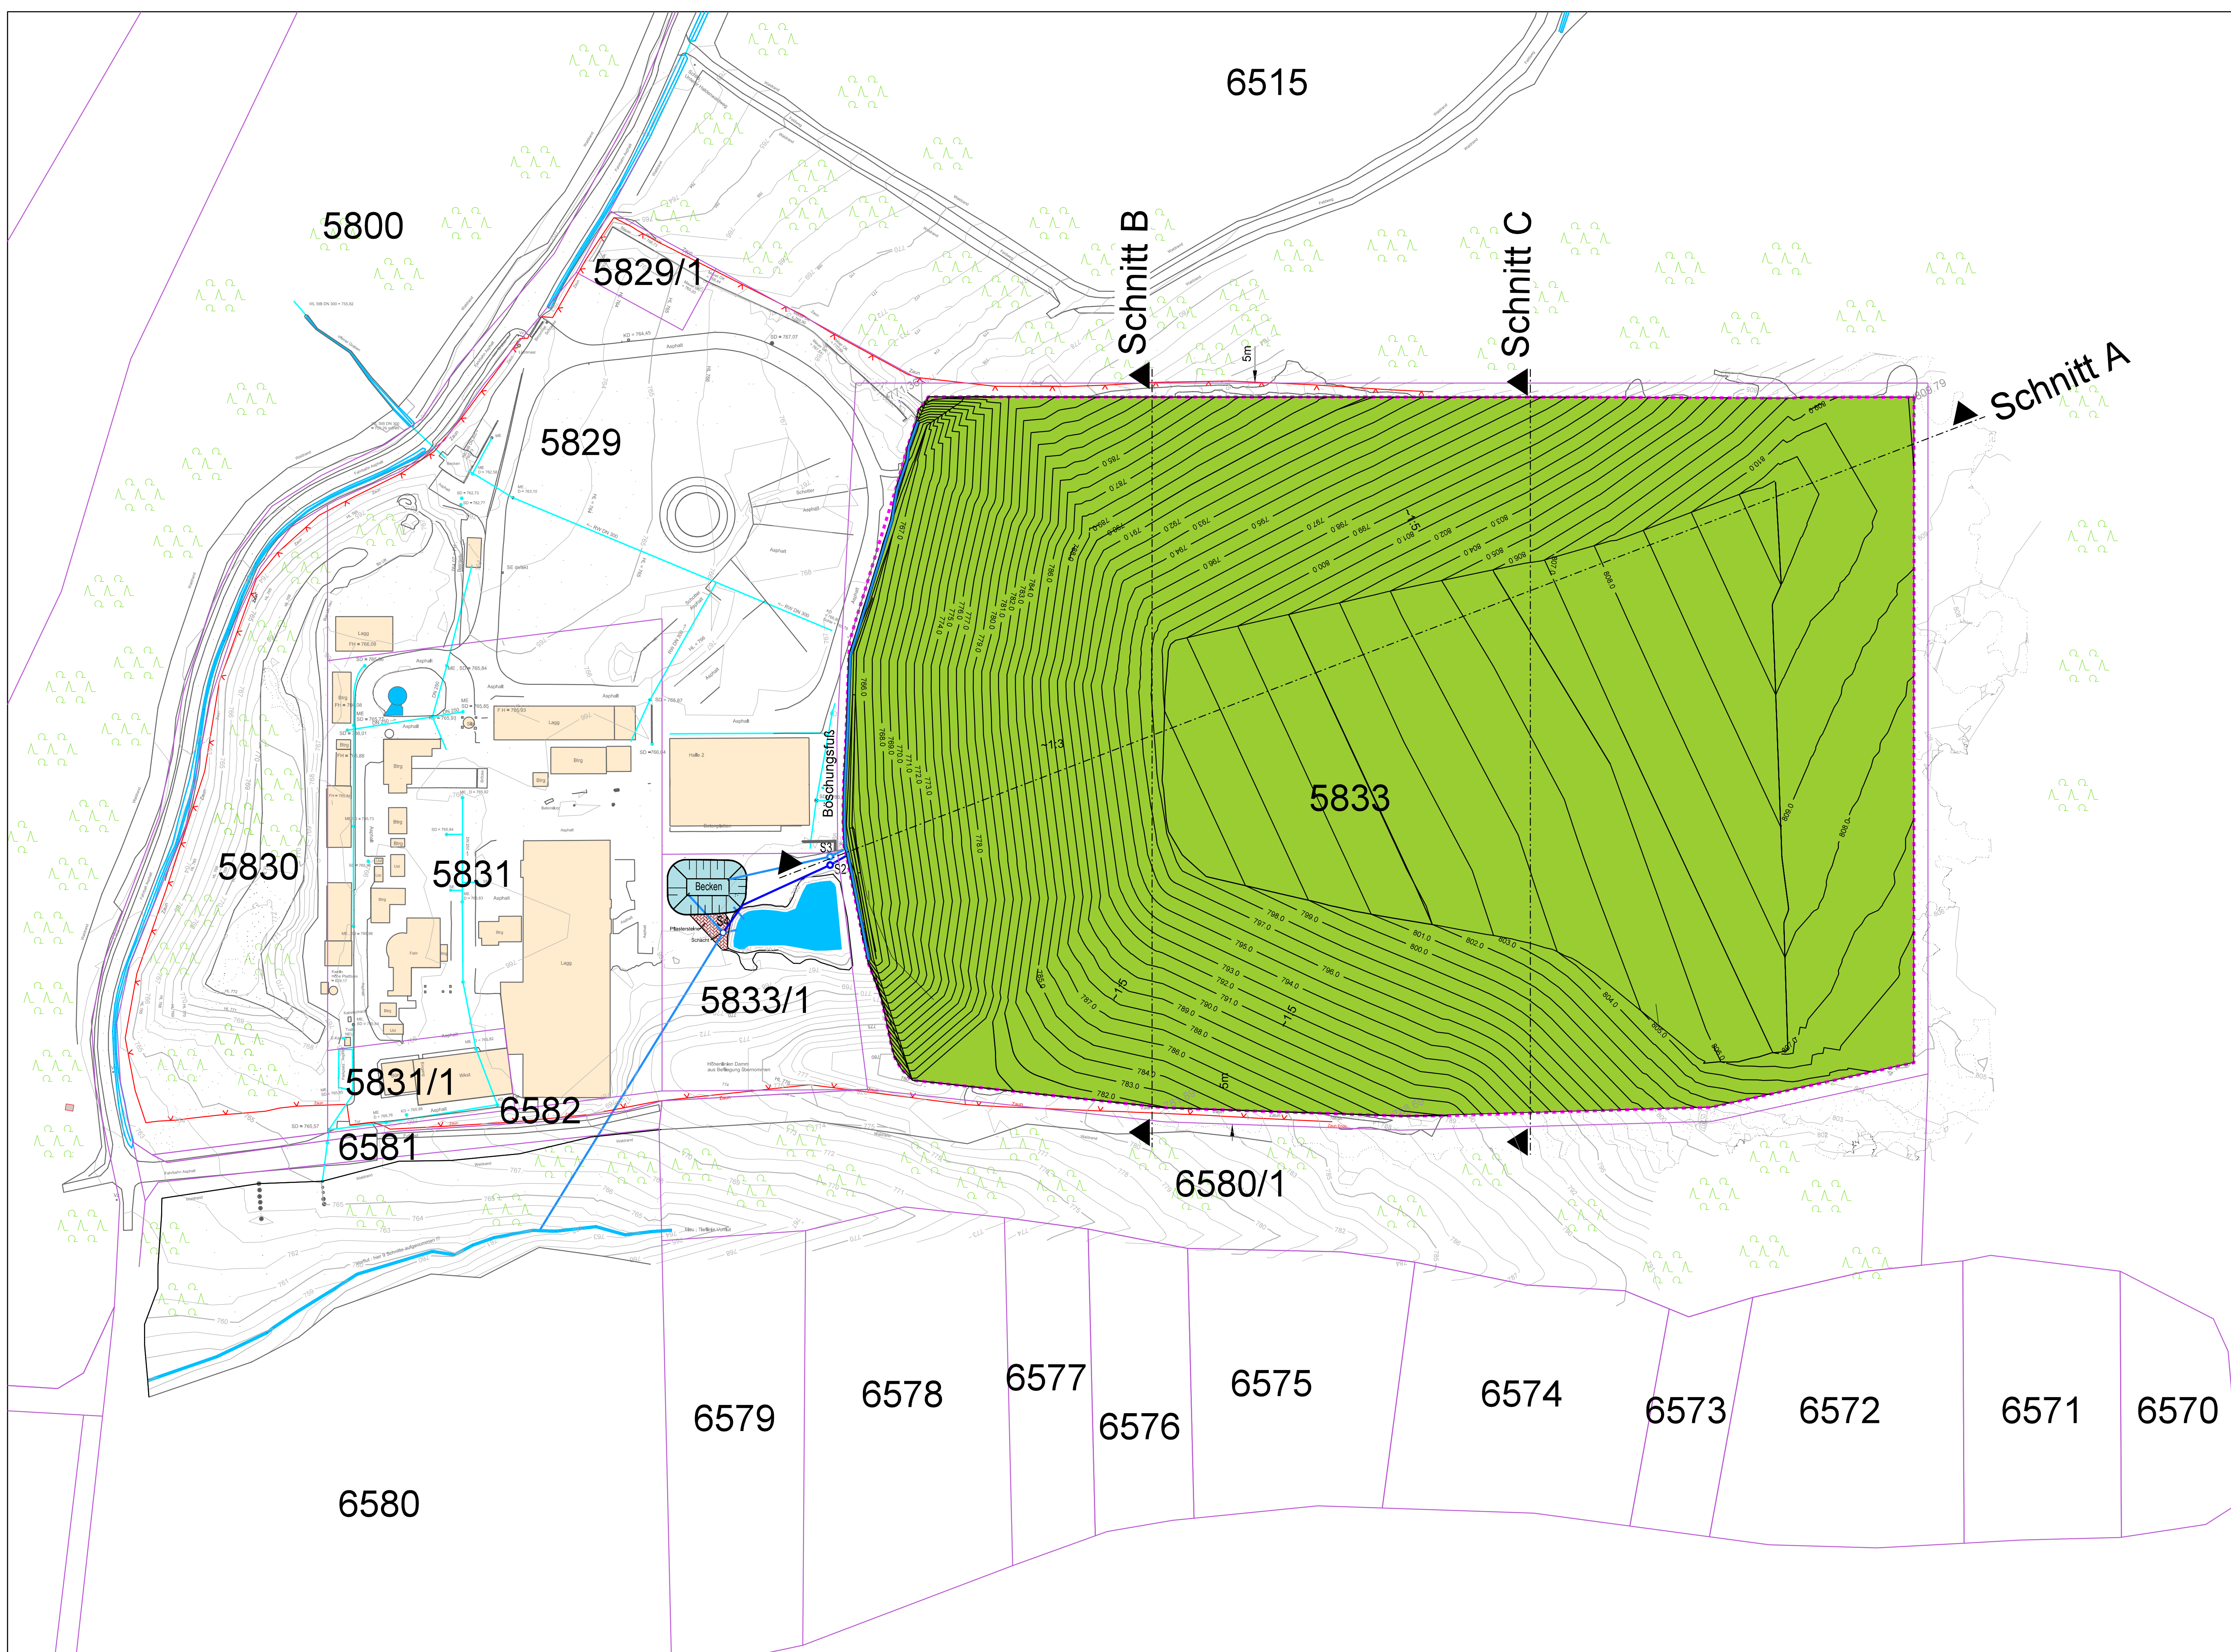

- Legende:**
- Deponiegrenze
 - Flurstücksgrenze
 - Zaun
 - Betriebsgebäude / Hallen
 - Wald
 - +776.00 Höhen Bestand
 - 775 — Höhenlinien Vermessung Bestand 04/2021 IB Kling
 - Entwässerungsgraben
 - altes Regenrückhaltebecken
 - neues Regenrückhaltebecken
 - Regenwasserkanal
 - +776.00 Höhen Endgestaltung
 - 775 — Höhenlinien Endgestaltung
 - OK Endgestaltung
 - Entwässerungsmulde Oberflächenwasser
 - Sickerwasserleitung
 - Oberflächenwasserleitung
 - Oberflächenwasserschacht

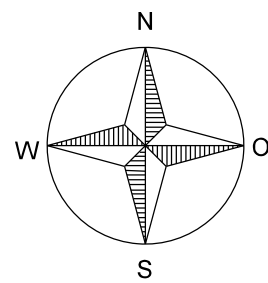

Plangrundlage:
Lage im Koordinatenreferenzsystem ETRS89/UTM gekürzt und Höhe über NHN
Vermessung Stand 14.04.2021, Geomatik IB Kling
Aufnahmen vom:
07.12.2020 / 08.12.2020 / 18.12.2020 /
22.02.2021 / 03.03.2021 / 04.03.2021
18.03.2021 / 19.03.2021 / 01.04.2021

Projekt Deponie Haldenwald				
Planungsstand Entwurfsplanung			Projektnummer 20R 331	
Planinhalt Lageplan Endgestaltung		Maßstab 1:1.000	Plan-Nr. 6	
Bauherr 				
Planungsbüro INGENIEURBÜRO ROTH & PARTNER Ingenieurbüro Roth & Partner GmbH Helm-Siecher-Strasse 9 - 76133 Karlsruhe Telefon 0721 98453-0 - Telefax -99 info@ib-roth.com - www.ib-roth.com			Karlsruhe, Oktober 2021 	
Gez.	Datum	Name	Ersatz für	Ersetzt durch
Gepr.	Okt.21	Bischoff		
Index	Datum	Änderung		
Alle Rechte dieser Zeichnung unterliegen dem Urheberrecht gemäß DIN 34				
1/2 Zeichner Deponie Lämmle 20R331-001 Deponie LP 14 Entwurfsplanung/Umplanung/Erweiterung Deponie 05 Lagerplan Endgestaltung.dgn				