


Schnittführung West nach Ost

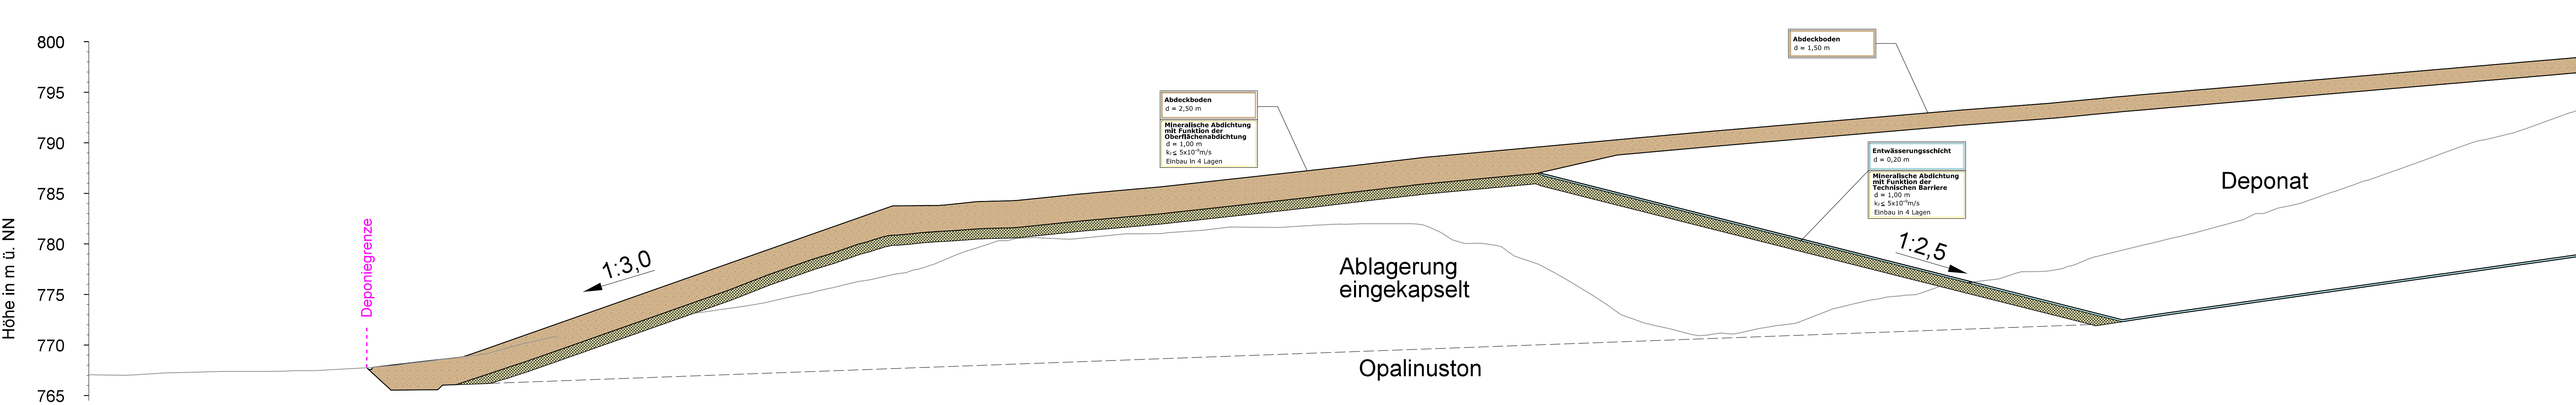

Projekt

Deponie Haldenwald

Planungsstand

Entwurfsplanung

Projektnummer

20R 331

Planinhalt

Regelprofil Einkapselung
Längsschnitt

Maßstab

1:250

Plan-Nr.

9

Bauherr



Planungsbüro

INGENIEURBÜRO
ROTH & PARTNER
Ingenieurbüro Roth & Partner GmbH
Hans-Sachs-Straße 9 · 76133 Karlsruhe
Telefon 0721 98453-0 · Telefax -99
info@ib-roth.com · www.ib-roth.com

Karlsruhe, Oktober 2021



	Datum	Name	Ersatz für	Ersetzt durch
Gez.	13.10.21	A. Sauter		
Gepr.	Okt.21	Bischoff		
Index	Datum	Änderung		

Alle Rechte dieser Zeichnung unterliegen dem Urheberrecht gemäß DIN 34

12 Zeichner/Deponie Lämmle/20R331-010 Deponie LP 1-4 Entwurfsplanung/Umplanung/Erweiterung Deponie/09-Regelprofil Längsschnitt Einkapselung.dgn