



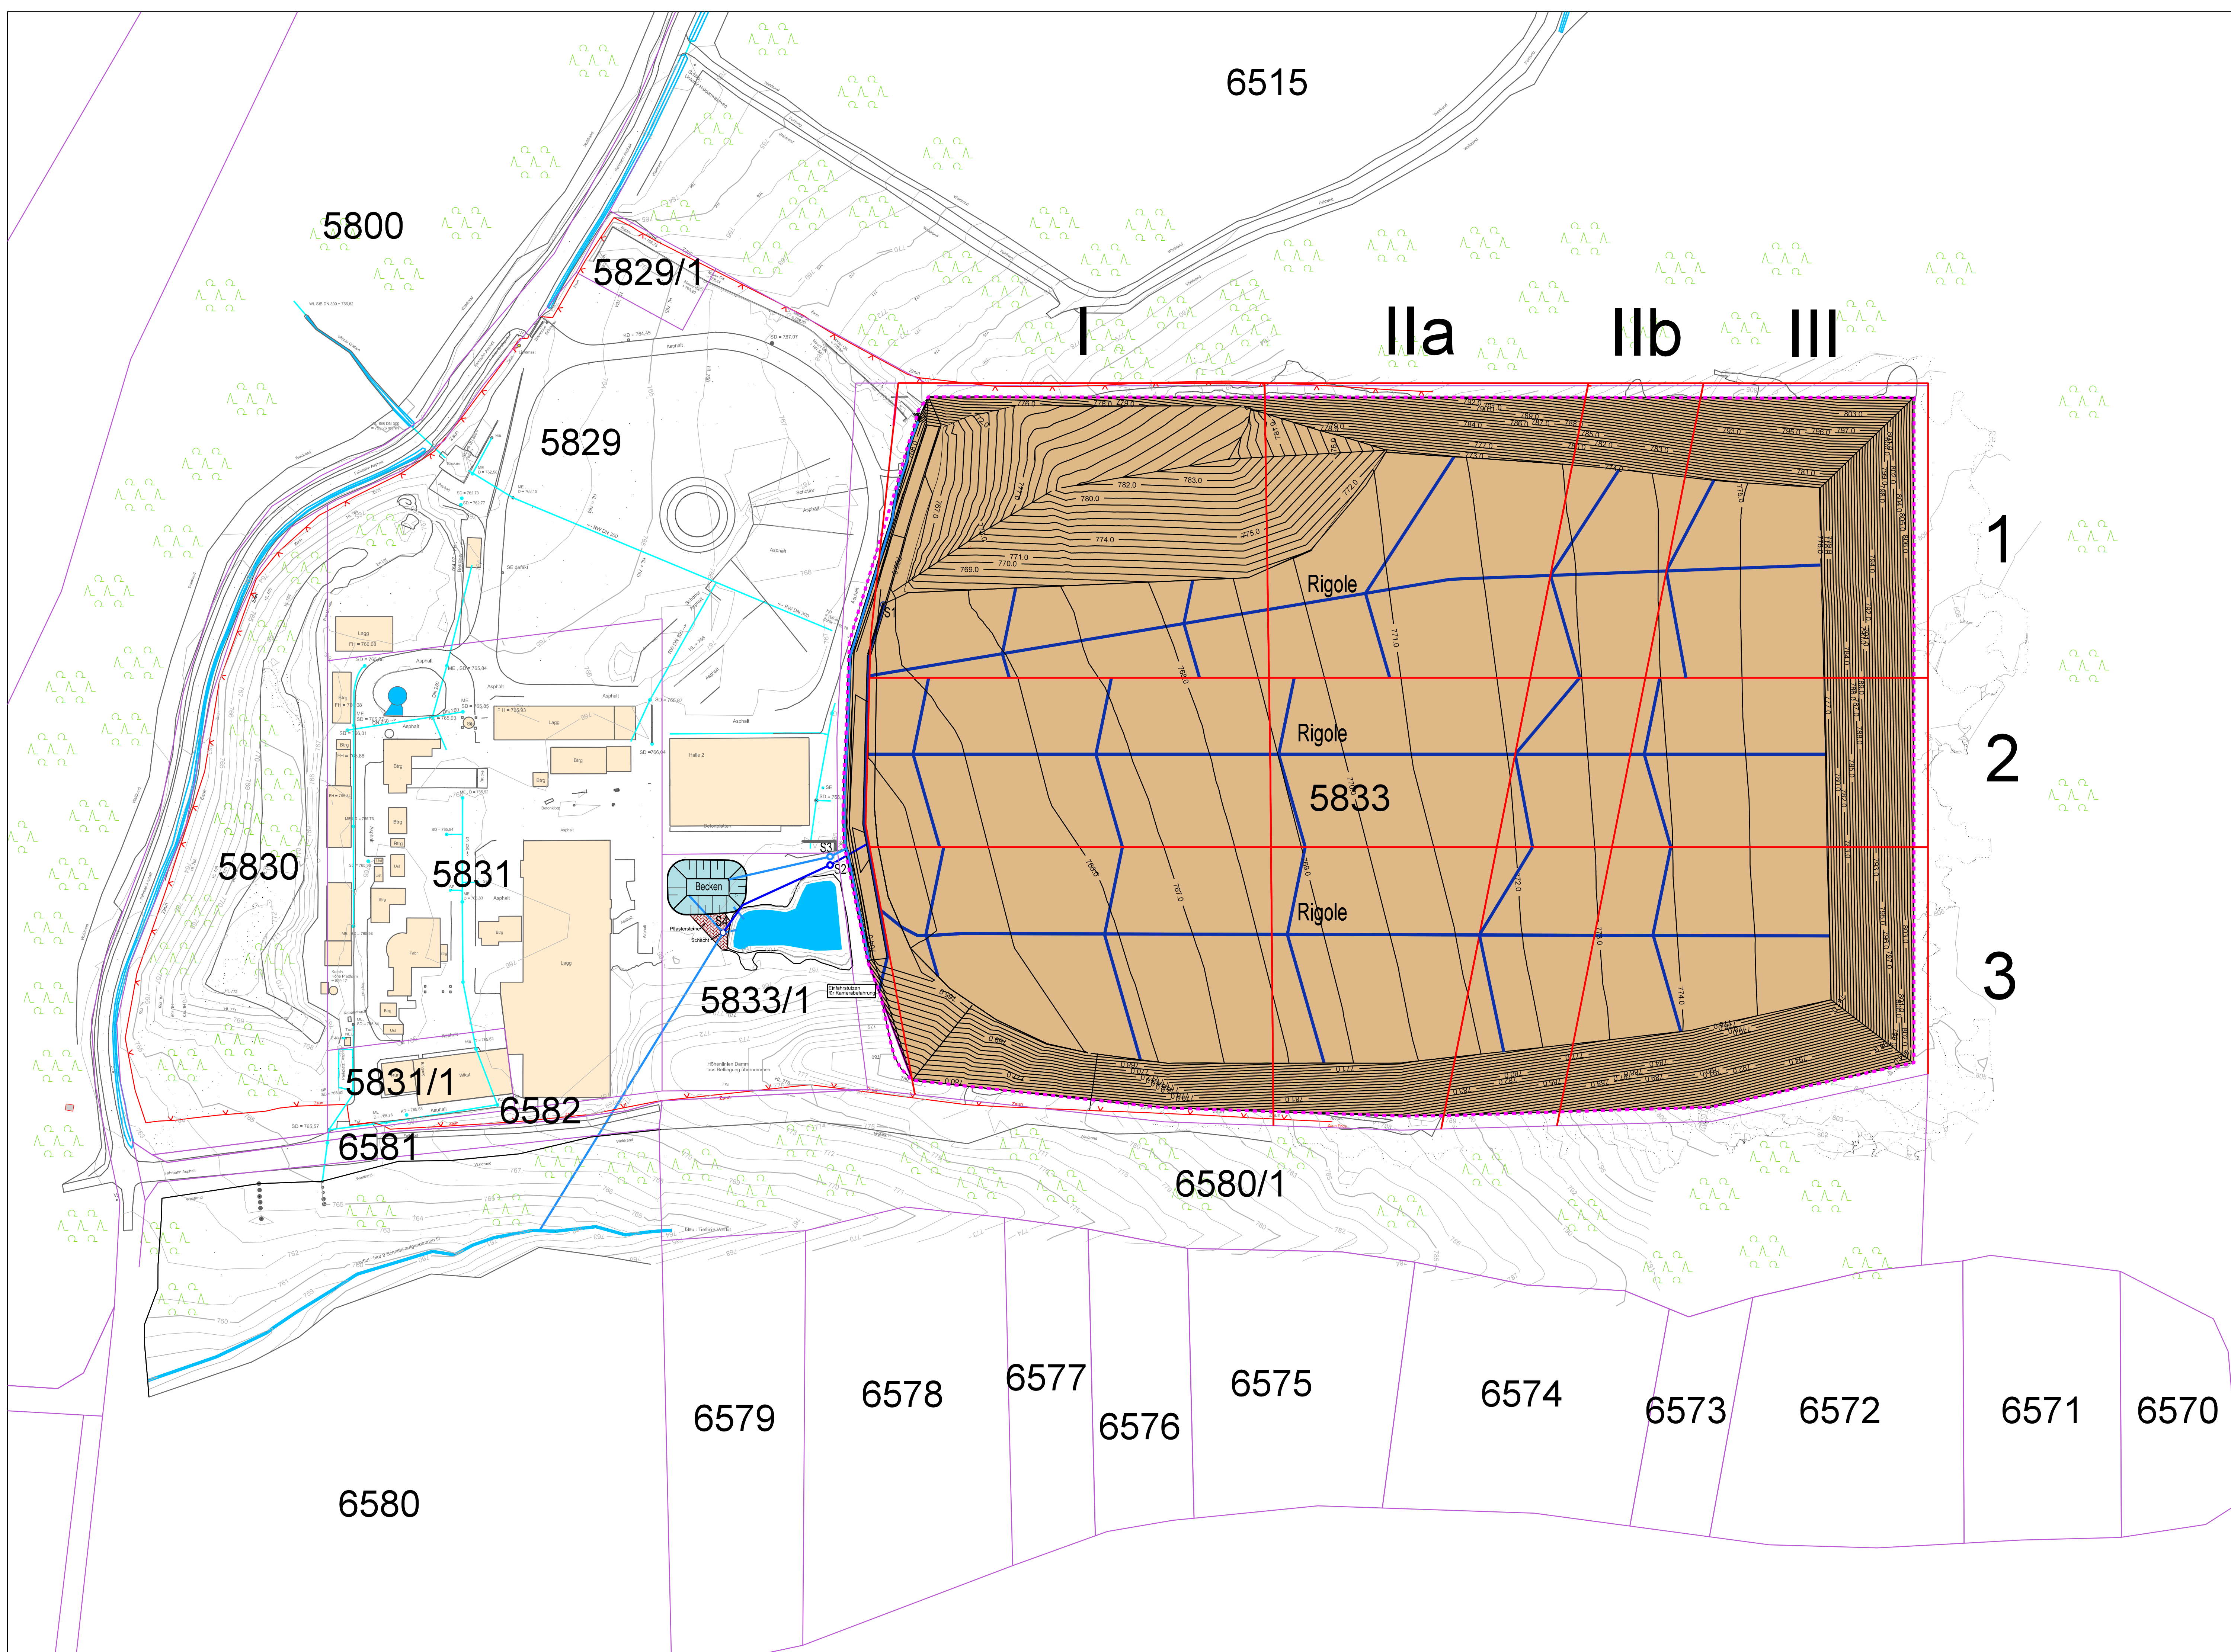

- Legende:**
- Bestand:**
- Deponiegrenze
 - Flurstücksgrenze
 - Zaun
 - Betriebsgebäude / Hallen
 - Wald
 - +776.00 Höhen Bestand
 - 775 — Höhenlinien Vermessung Bestand 04/2021 IB Kling
 - altes Regenrückhaltebecken
 - neues Regenrückhaltebecken
 - Entwässerungsgraben
 - Regenwasserkanal

- Planung:**
- Verfüllabschnitte
 - +776.00 Höhen Planum Basisabdichtung
 - 775 — Höhenlinien Planum Basisabdichtung
 - Planum Basisabdichtung
 - Pflastersteine
 - Rigolen
 - Becken
 - Entwässerungsmulde
 - Oberflächenwasserleitung
 - Oberflächenwasserschacht
 - Sickerwasserleitung
 - Sickerwasserschacht

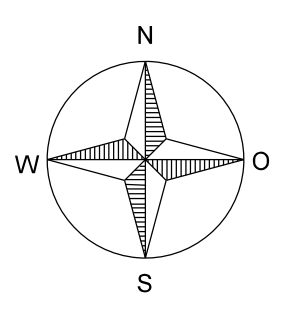

Plangrundlage:
Lage im Koordinatenreferenzsystem ETRS89/UTM gekürzt und Höhe über NHN
Vermessung Stand 14.04.2021, Geomatik IB Kling
Aufnahmen vom:
07.12.2020 / 08.12.2020 / 18.12.2020 /
22.02.2021 / 03.03.2021 / 04.03.2021 /
18.03.2021 / 19.03.2021 / 01.04.2021

Projekt Deponie Haldenwald				
Planungsstand Entwurfsplanung			Projektnummer 20R 331	
Planinhalt Lageplan Entwässerung			Maßstab 1:1.000	Plan-Nr. 15
Bauherr 				
Planungsbüro INGENIEURBÜRO ROTH & PARTNER  Ingenieurbüro Roth & Partner GmbH Helm-Siecher-Strasse 9 · 76133 Karlsruhe Telefon 0721 98453-0 · Telefax -99 Info@ib-roth.com · www.ib-roth.com				
			Karlsruhe, Oktober 2021	
Gez.	Datum	Name	Ersatz für	Ersetzt durch
Gepr.	Okt.21	A. Sauter Bischoff		
Index	Datum	Änderung		
Alle Rechte dieser Zeichnung unterliegen dem Urheberrecht gemäß DIN 34				