

Landkreis: Schwarzwald-Baar



Gemeinde: Tuningen

Gemarkung: Tuningen

Lageplan - zeichnerischer Teil

zum Bauantrag (§4 LBOVVO)

WA-5	II
GRZ 0,4	o
WH max. 6,50 m FH max. 8,50 m EFH gem. Einschrieb	
FD/PD/ SD/ZD/VWD	

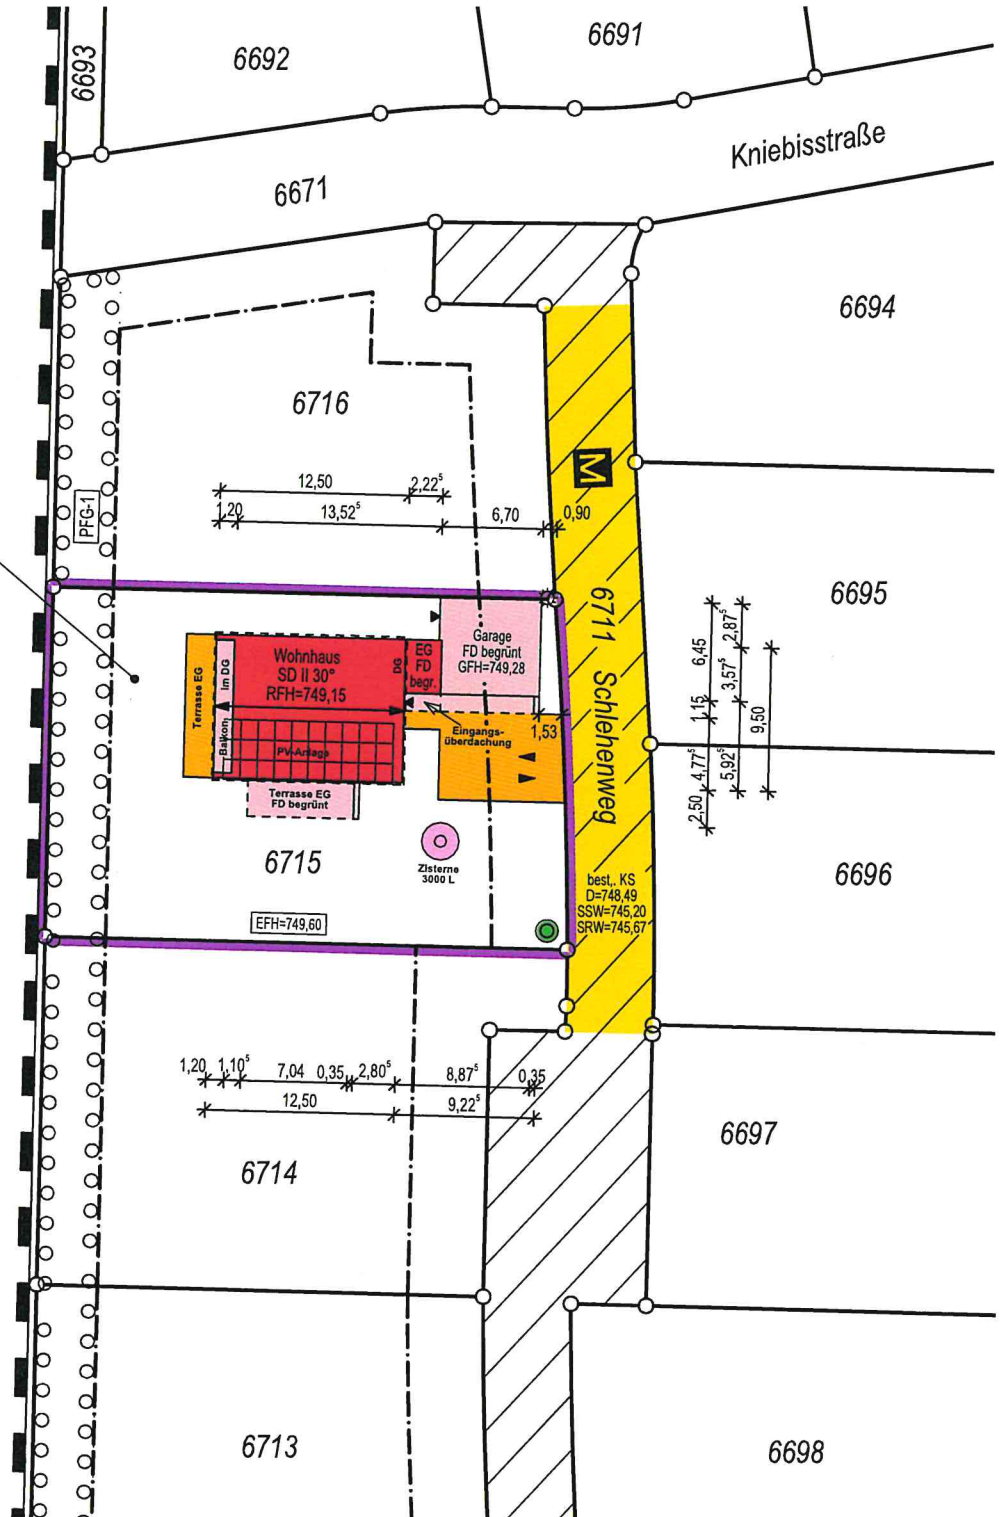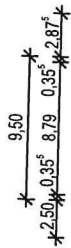

1484

