



SCHNITT A-A

Fundamente nach Statik!

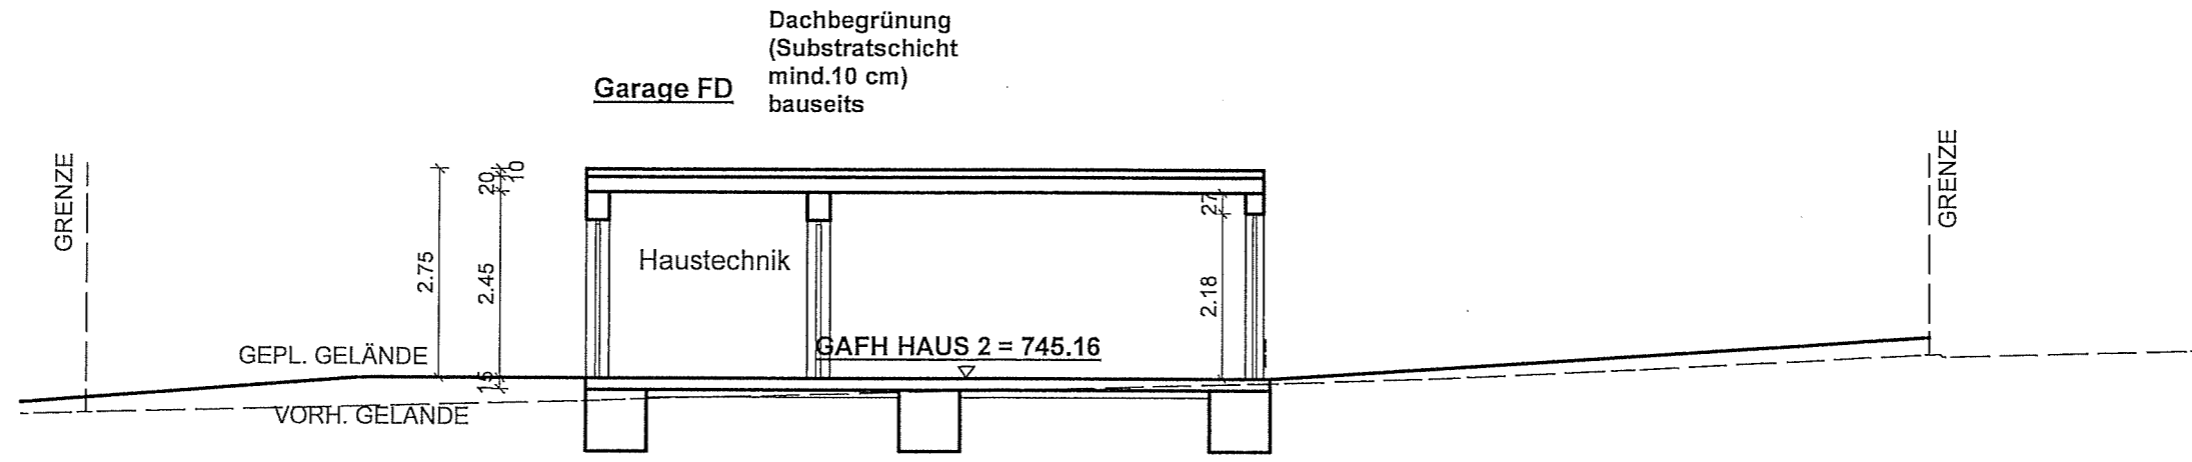

SCHNITT B-B

Fundamente nach Statik!

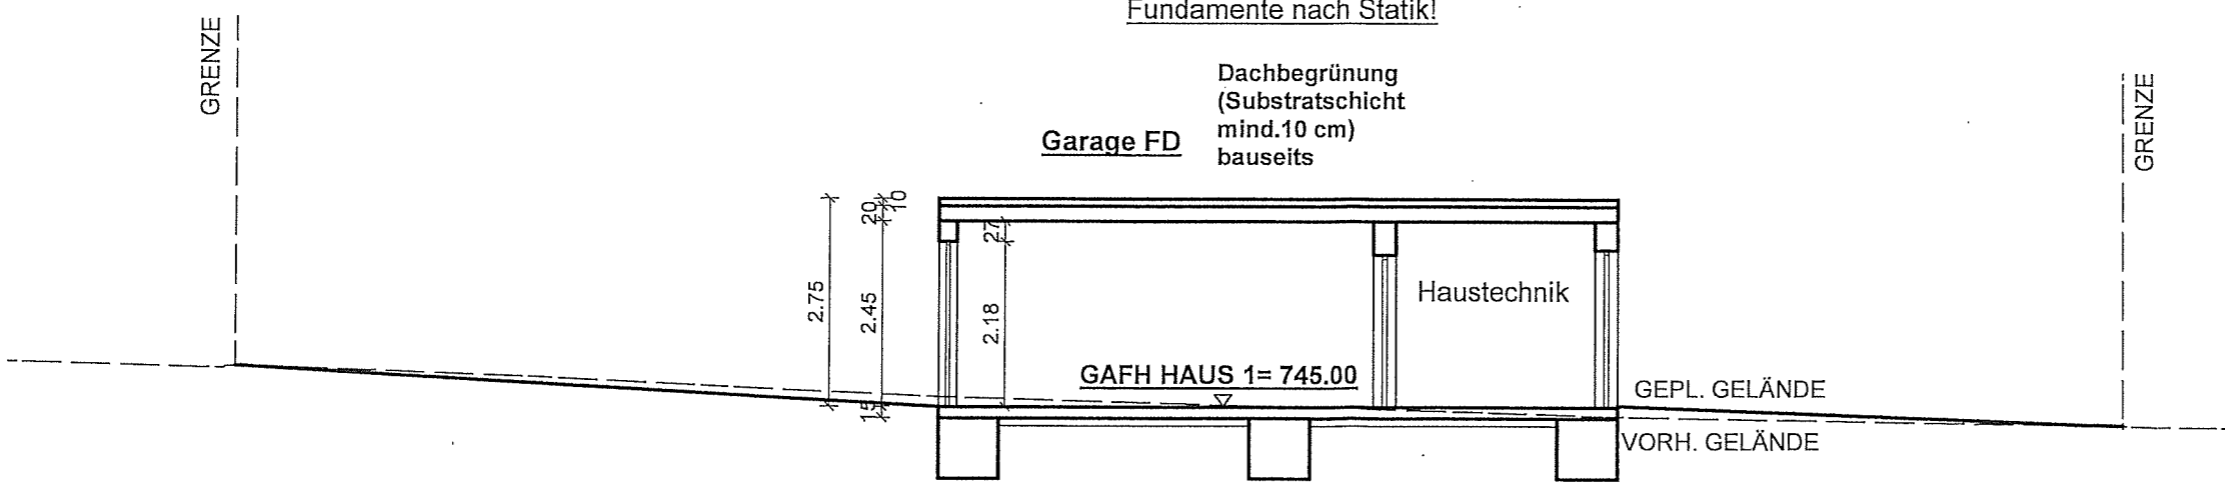

SCHNITT C-C

Fundamente nach Statik!