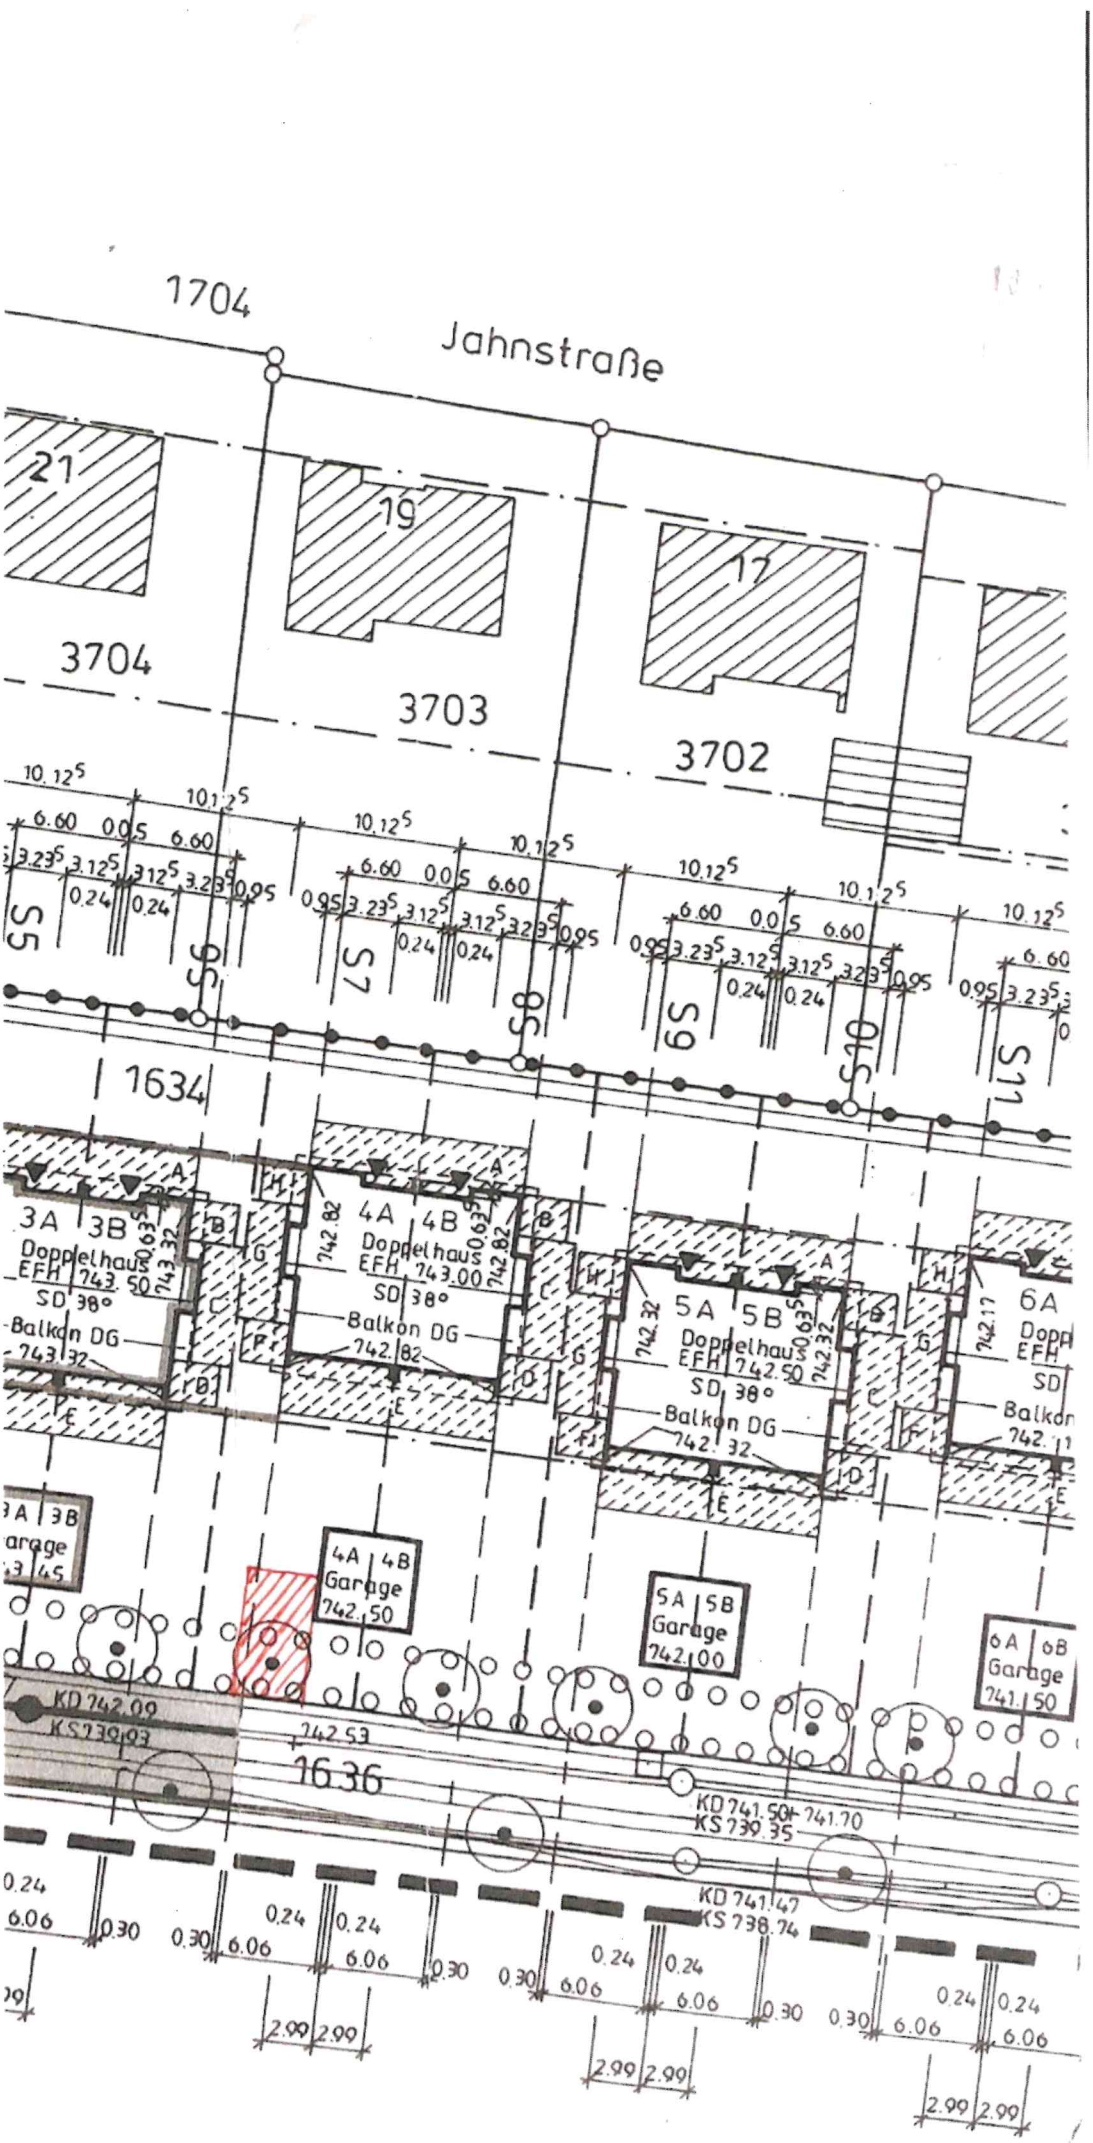
1704
Jahnstraße
21
19
17
3704
3703
3702
1634
1636
3A 3B
Doppelhaus
EFH 743.50
SD 38°
Balkon DG
743.32
4A 4B
Doppelhaus
EFH 743.00
SD 38°
Balkon DG
742.82
5A 5B
Doppelhaus
EFH 742.50
SD 38°
Balkon DG
742.32
6A
Garage
742.50
5A 5B
Garage
742.00
6A 6B
Garage
741.50
KD 742.09
KS 739.03
742.53
KD 741.50+741.70
KS 739.35
KD 741.47
KS 738.74
S6
S7
S8
S9
S10
S11