





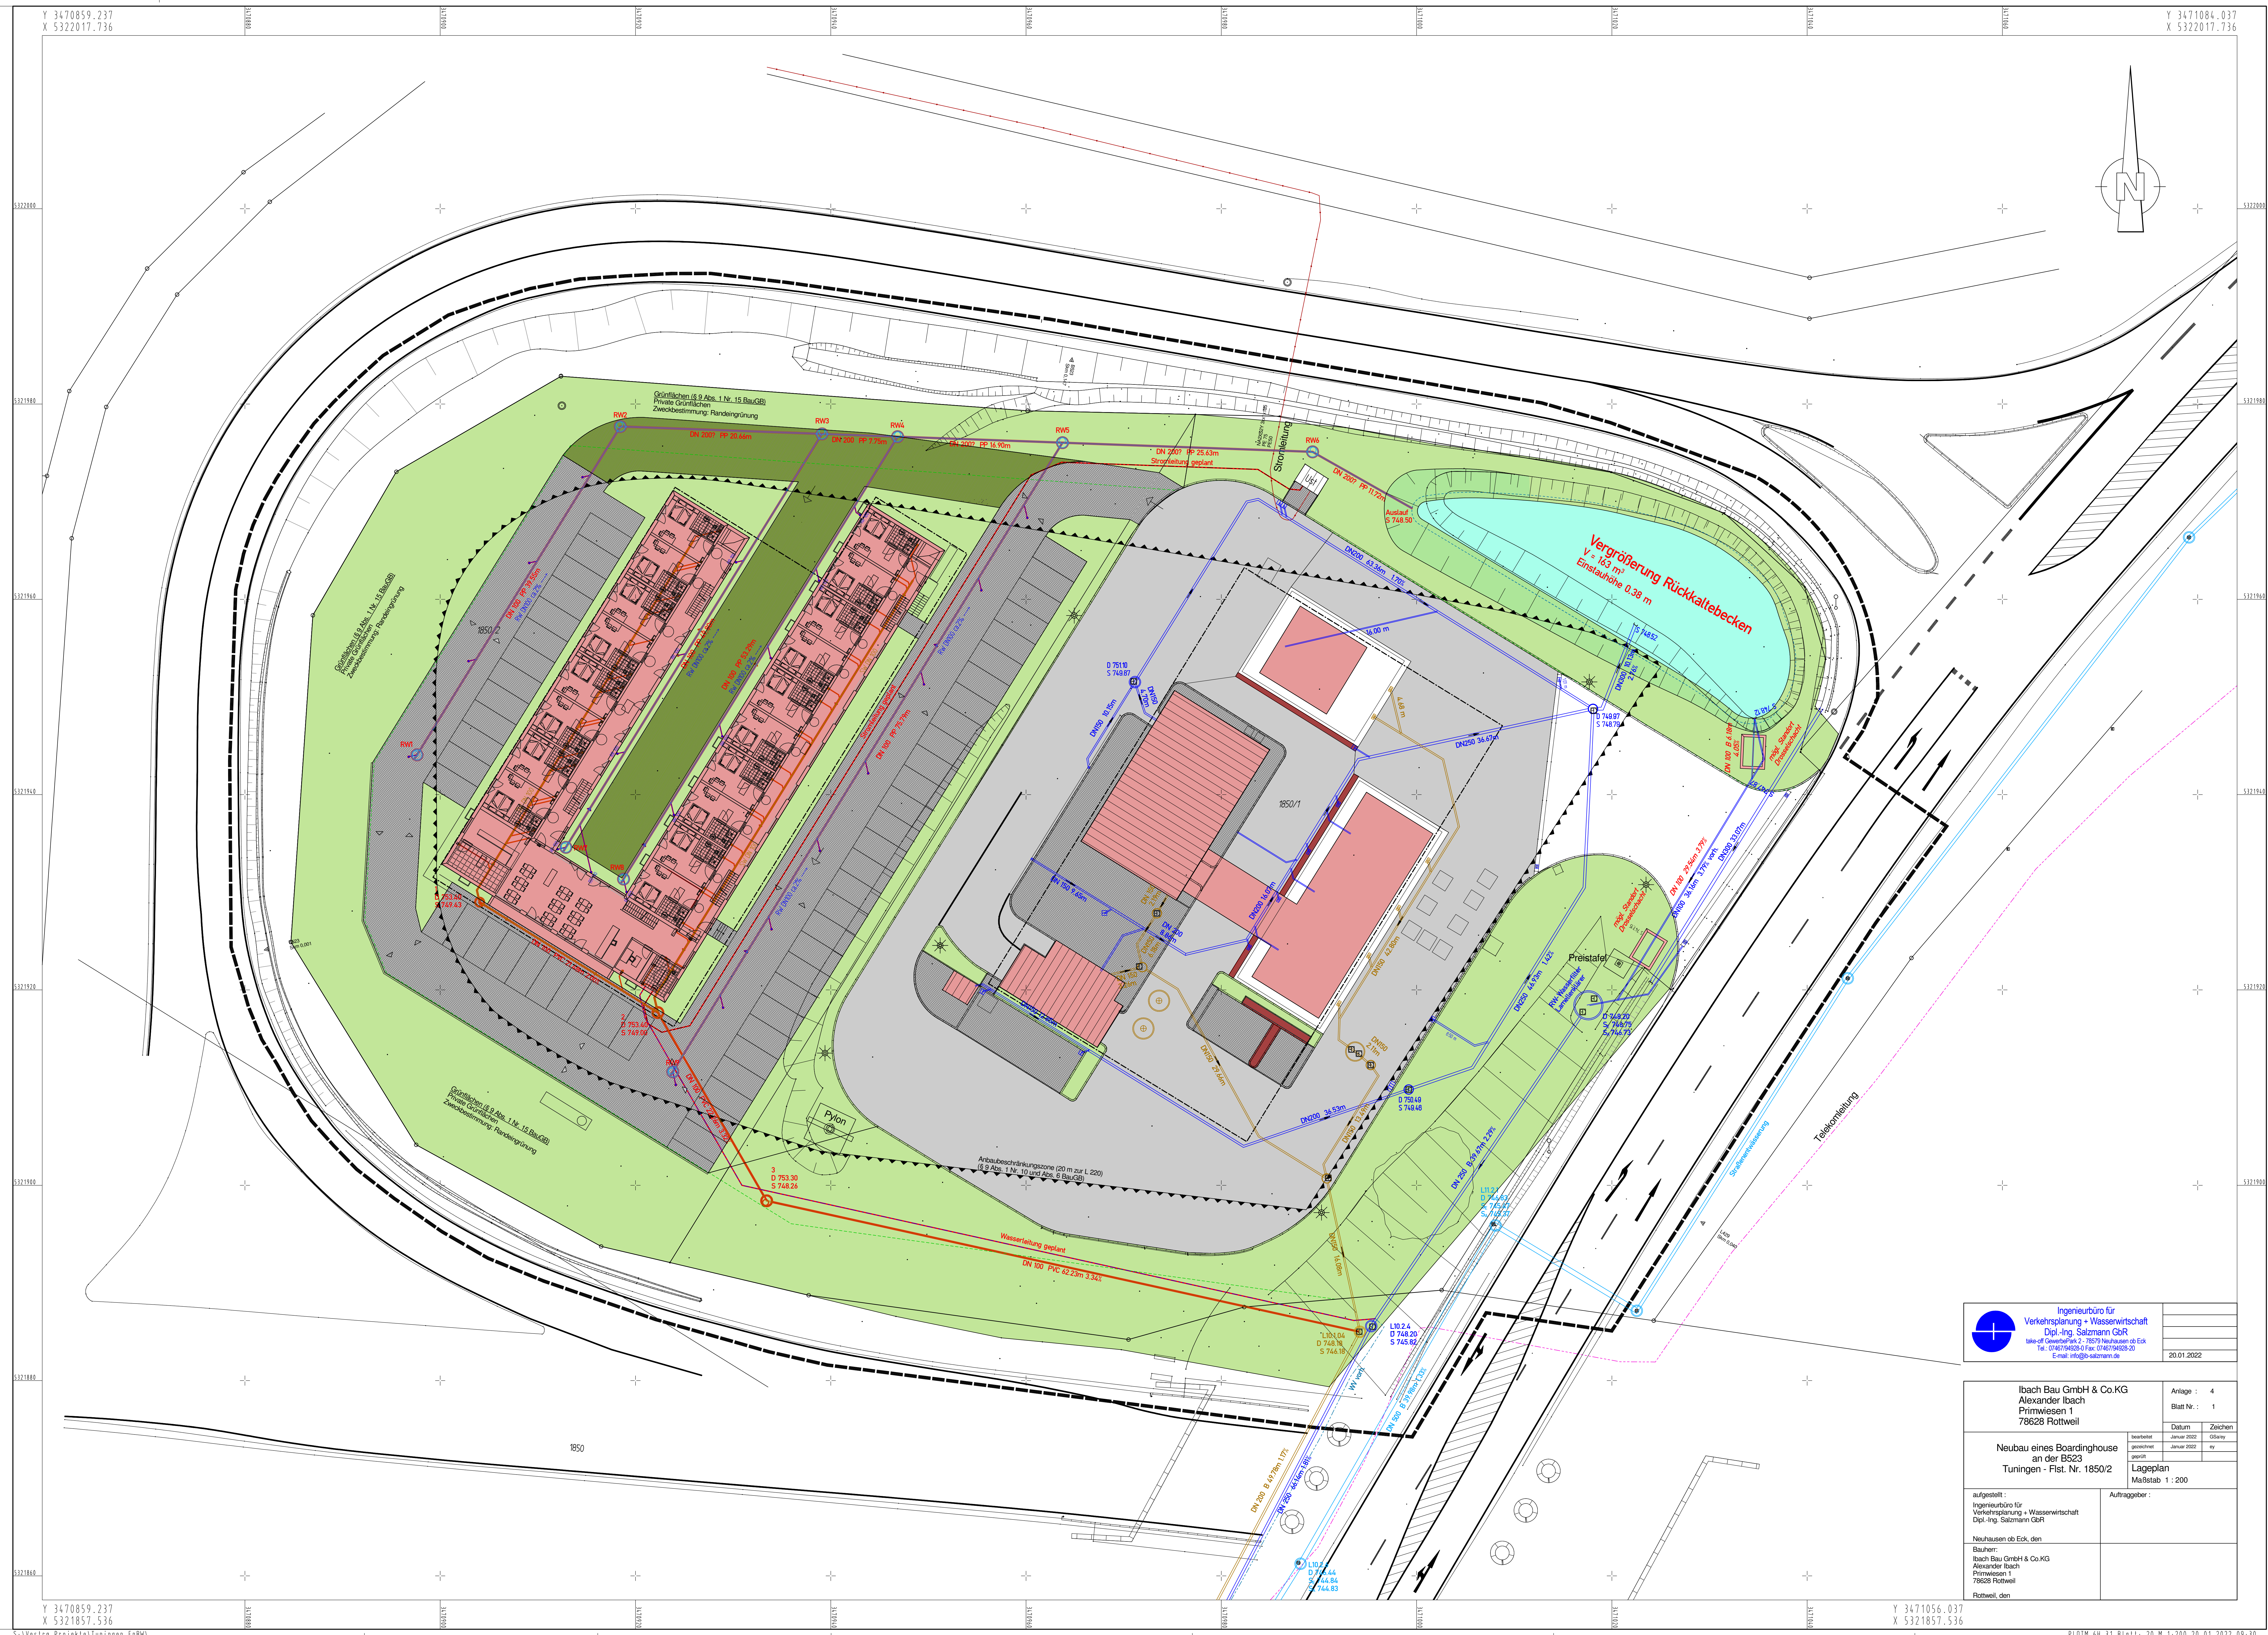



Flüssiggastank,
unterirdisch

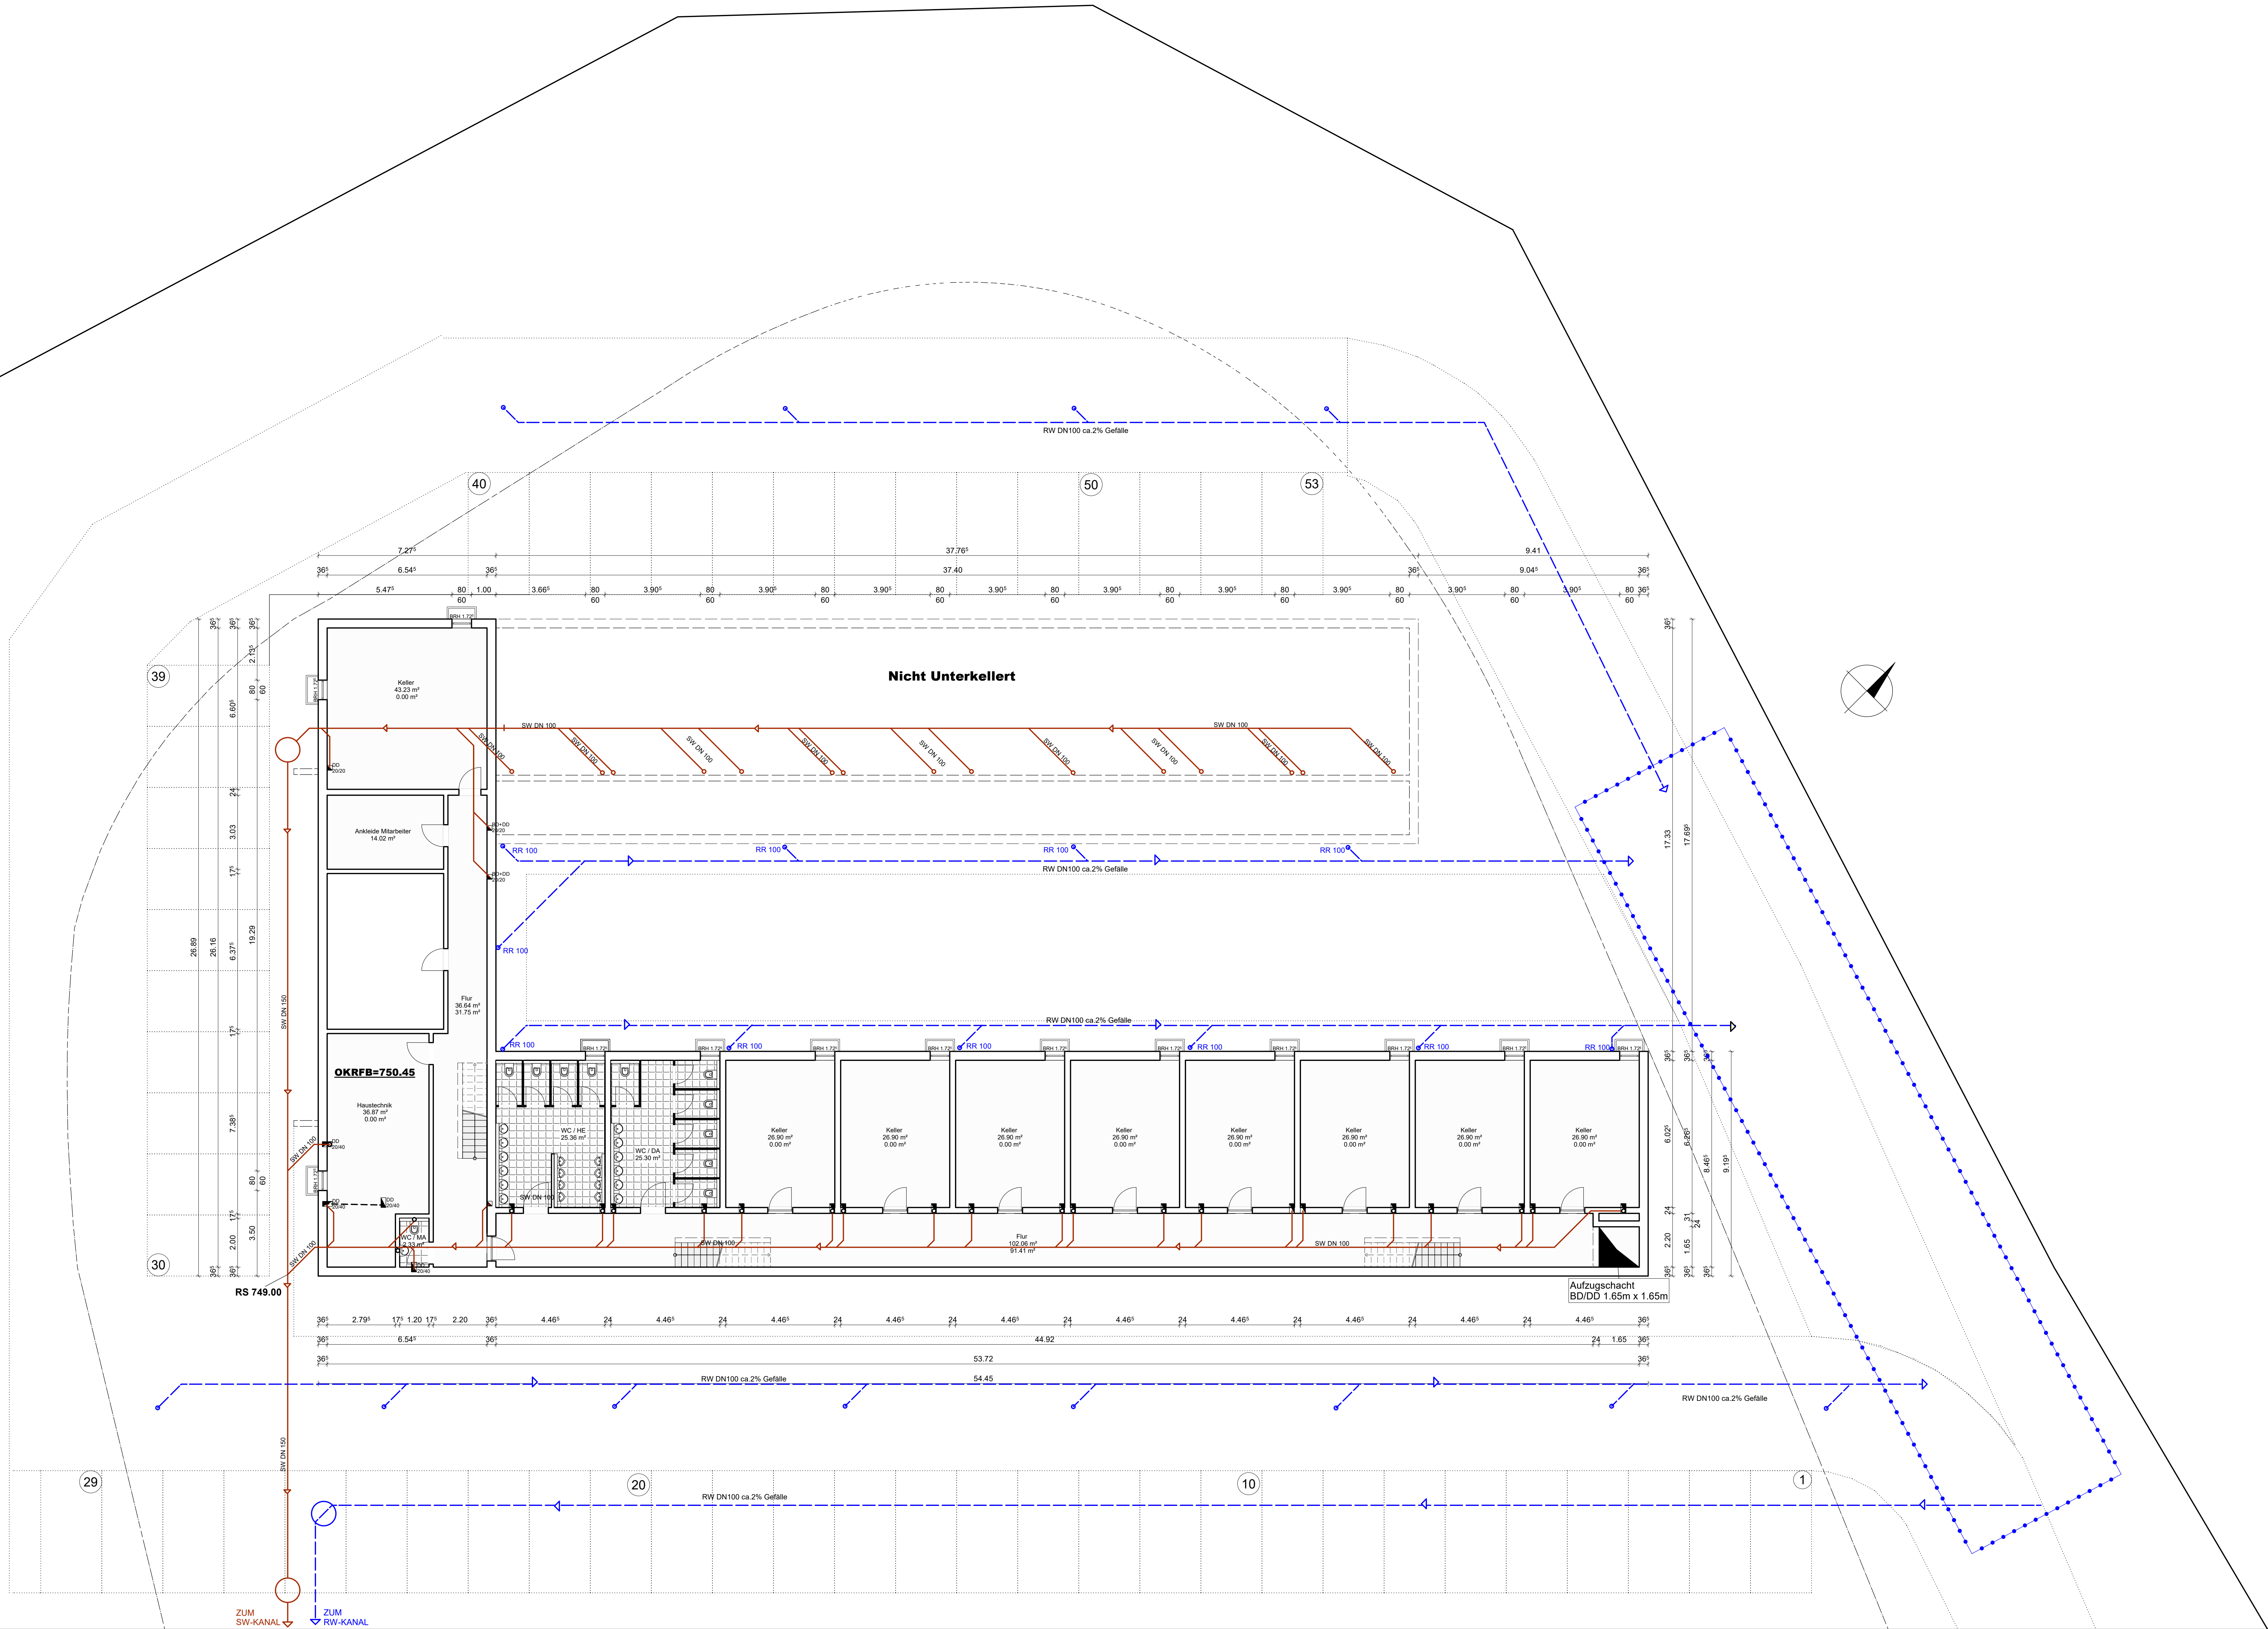

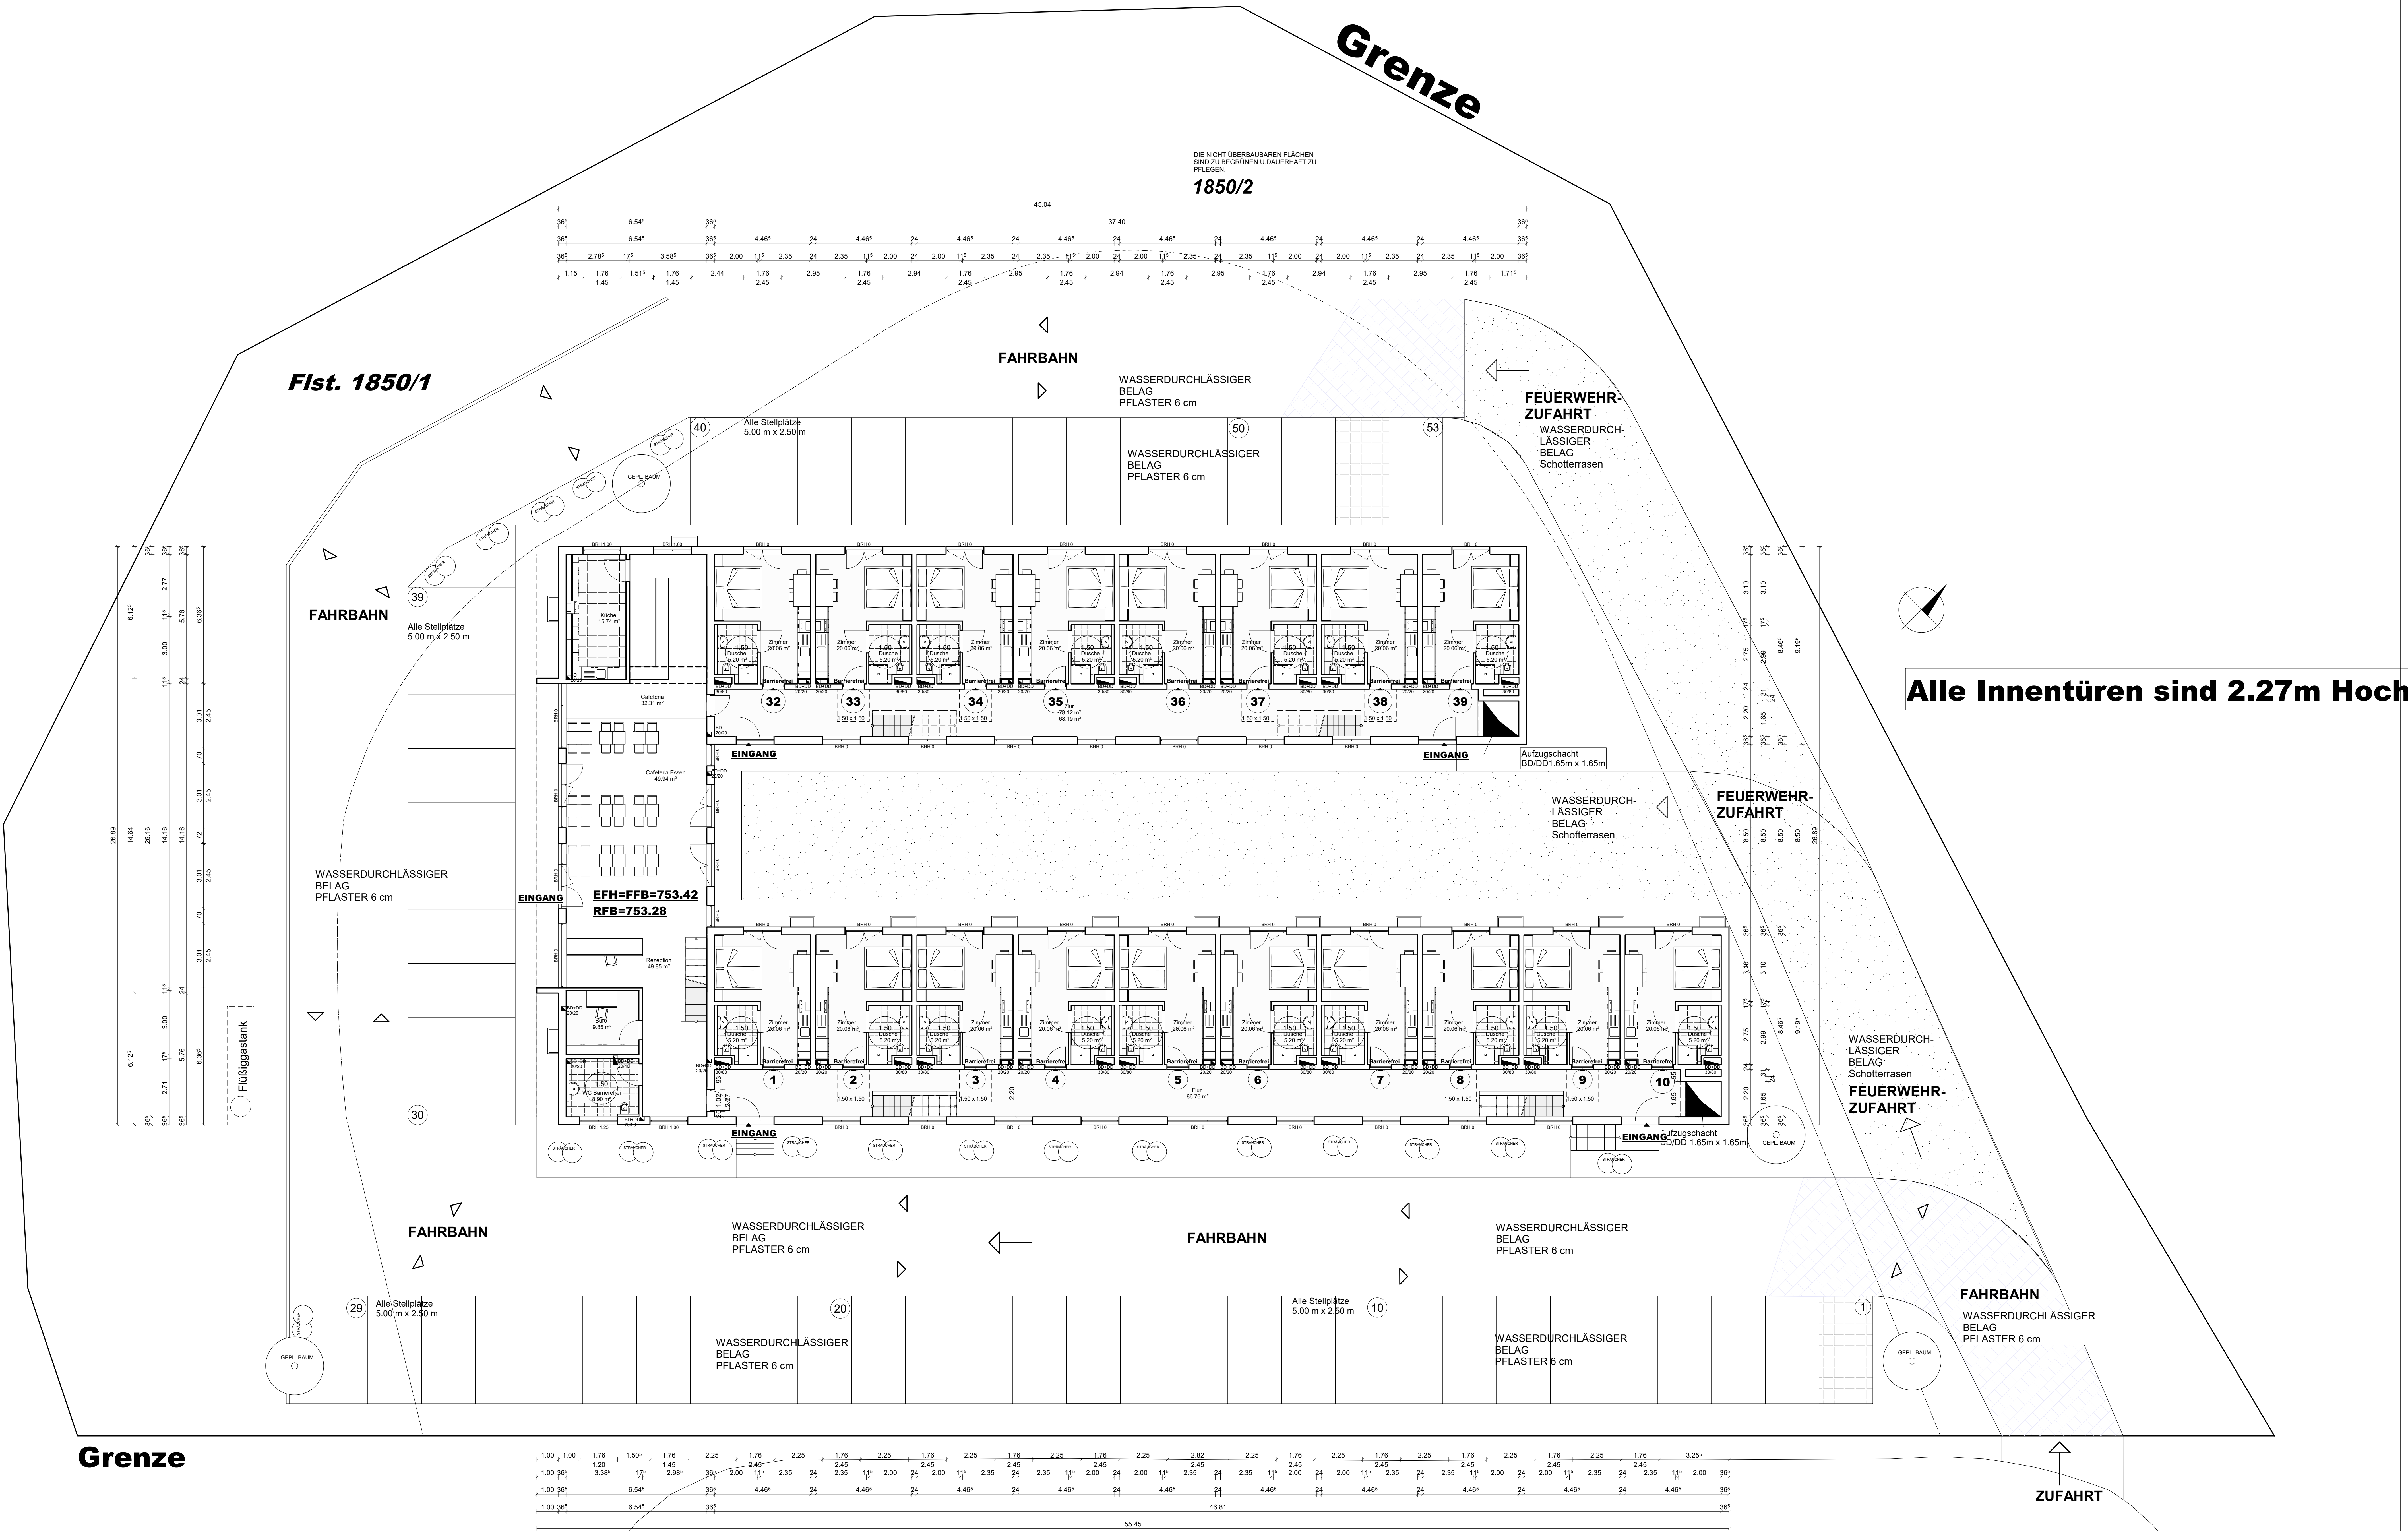


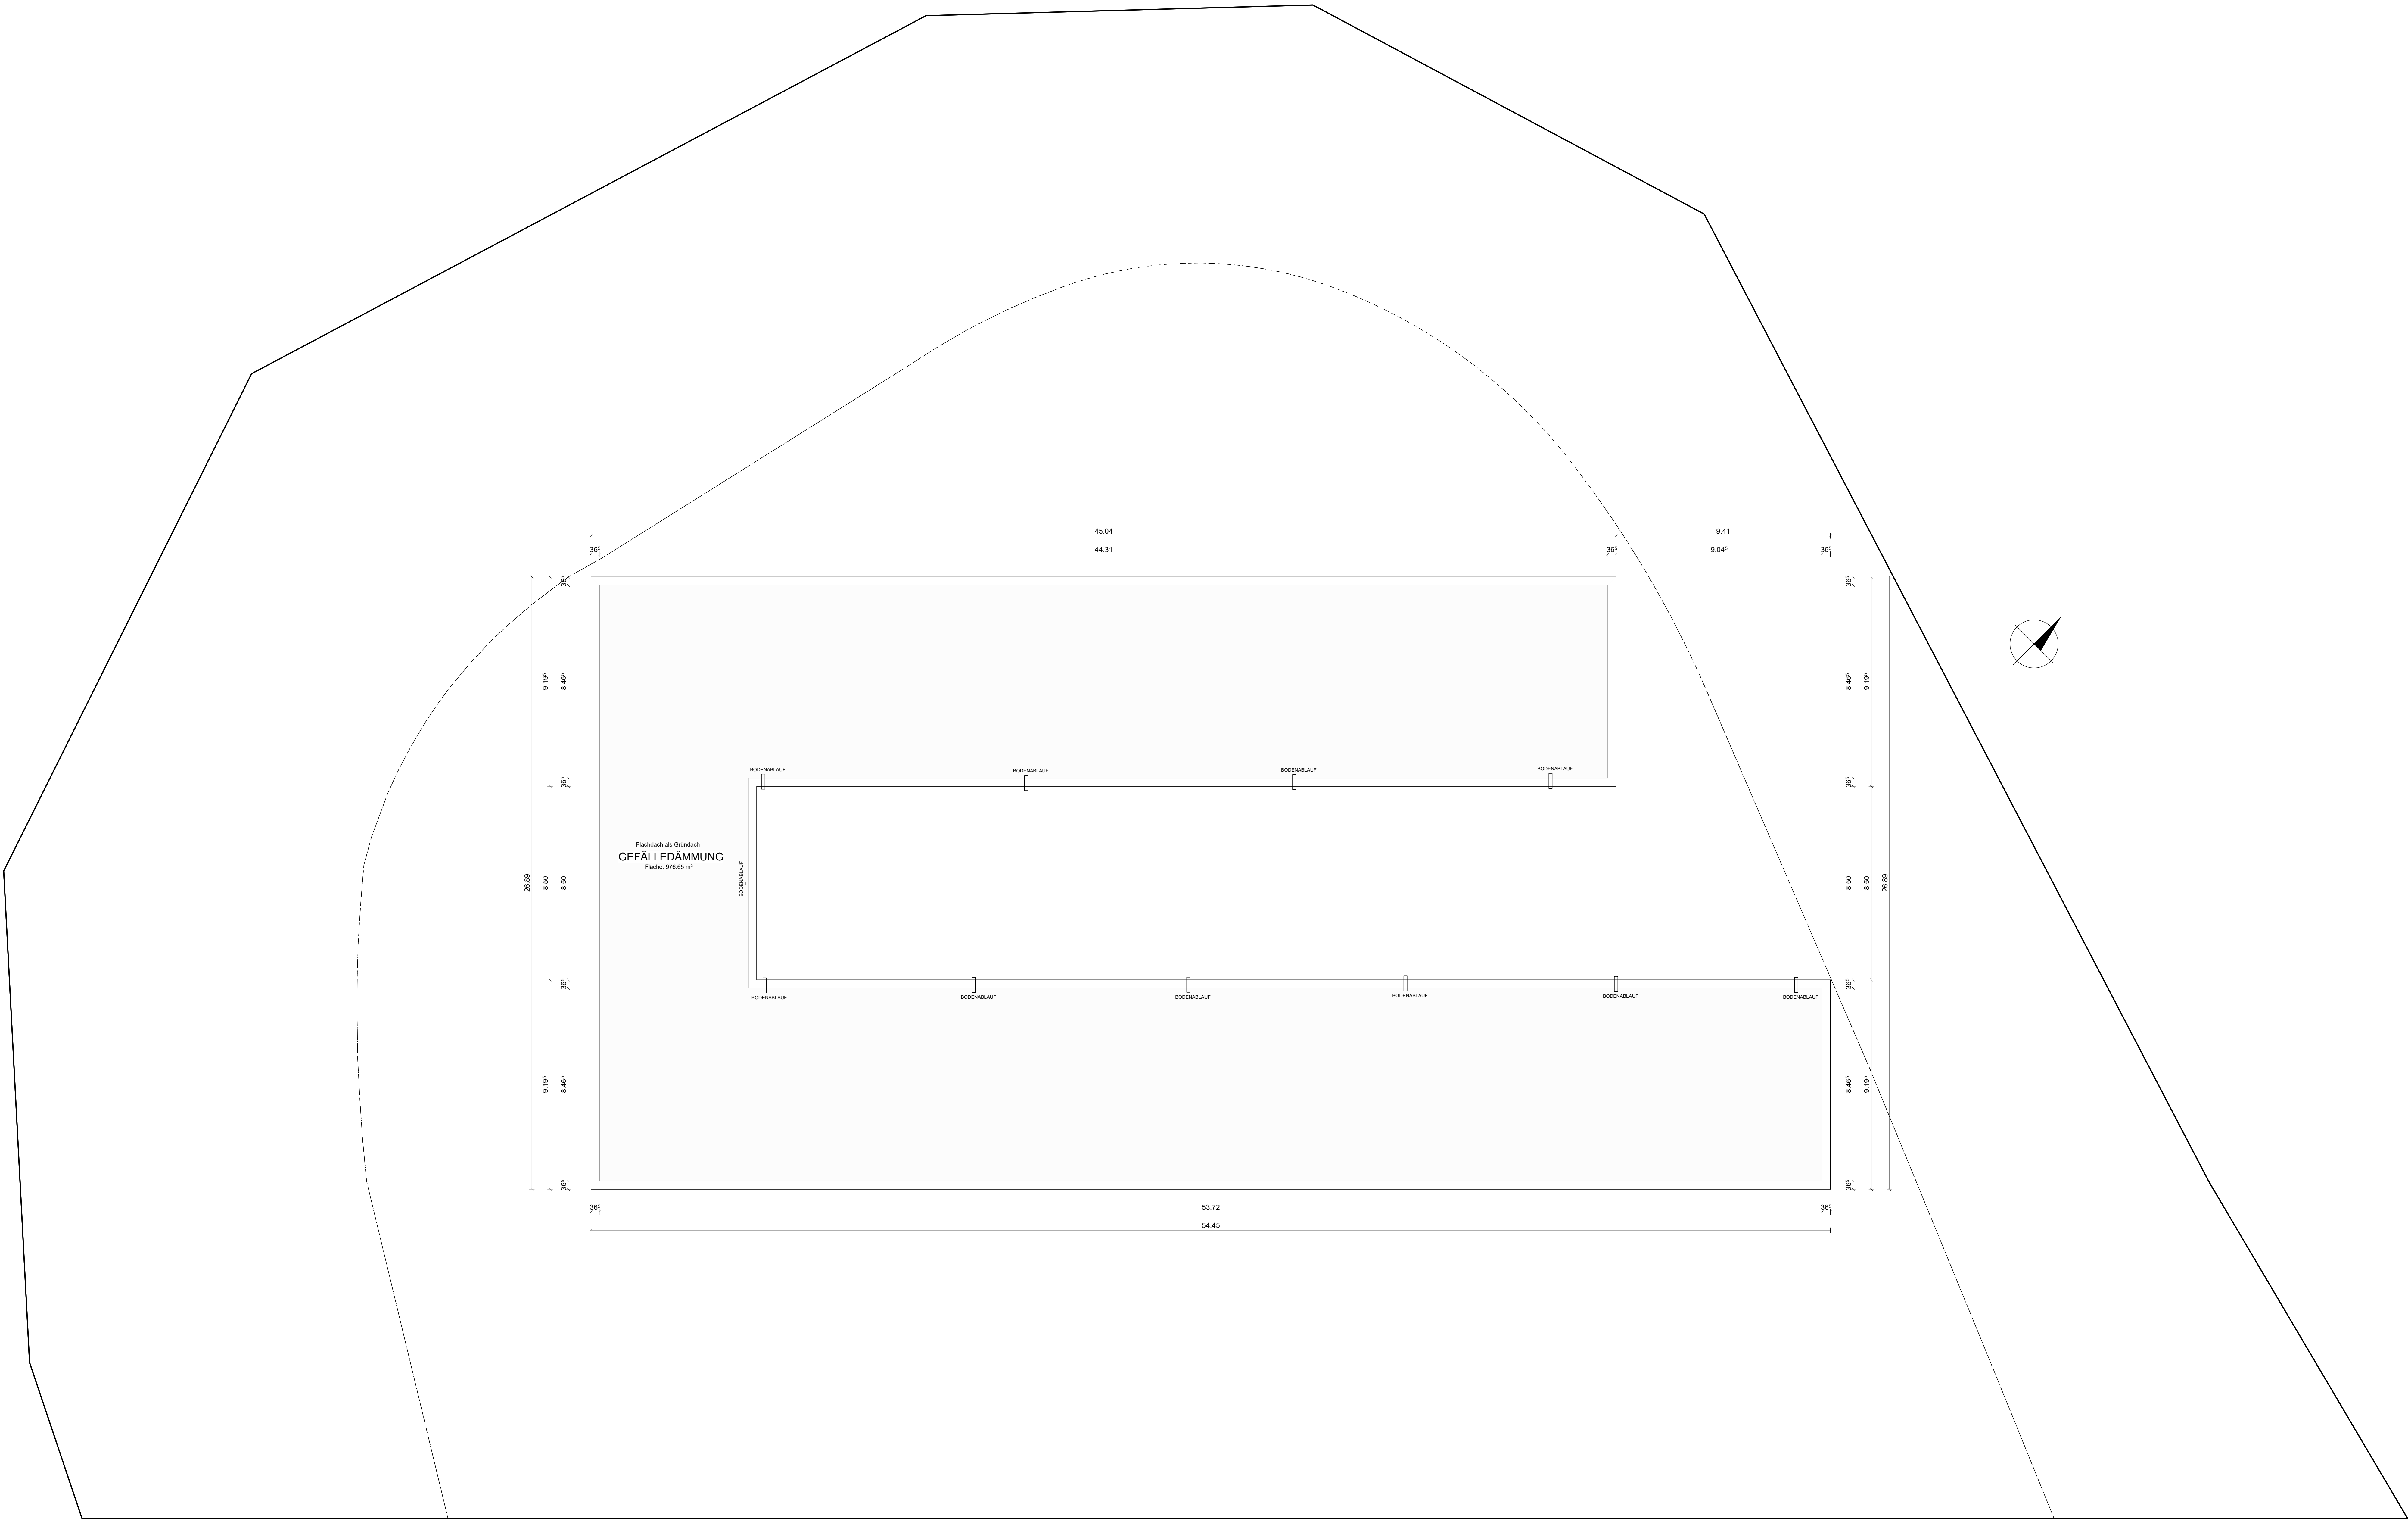

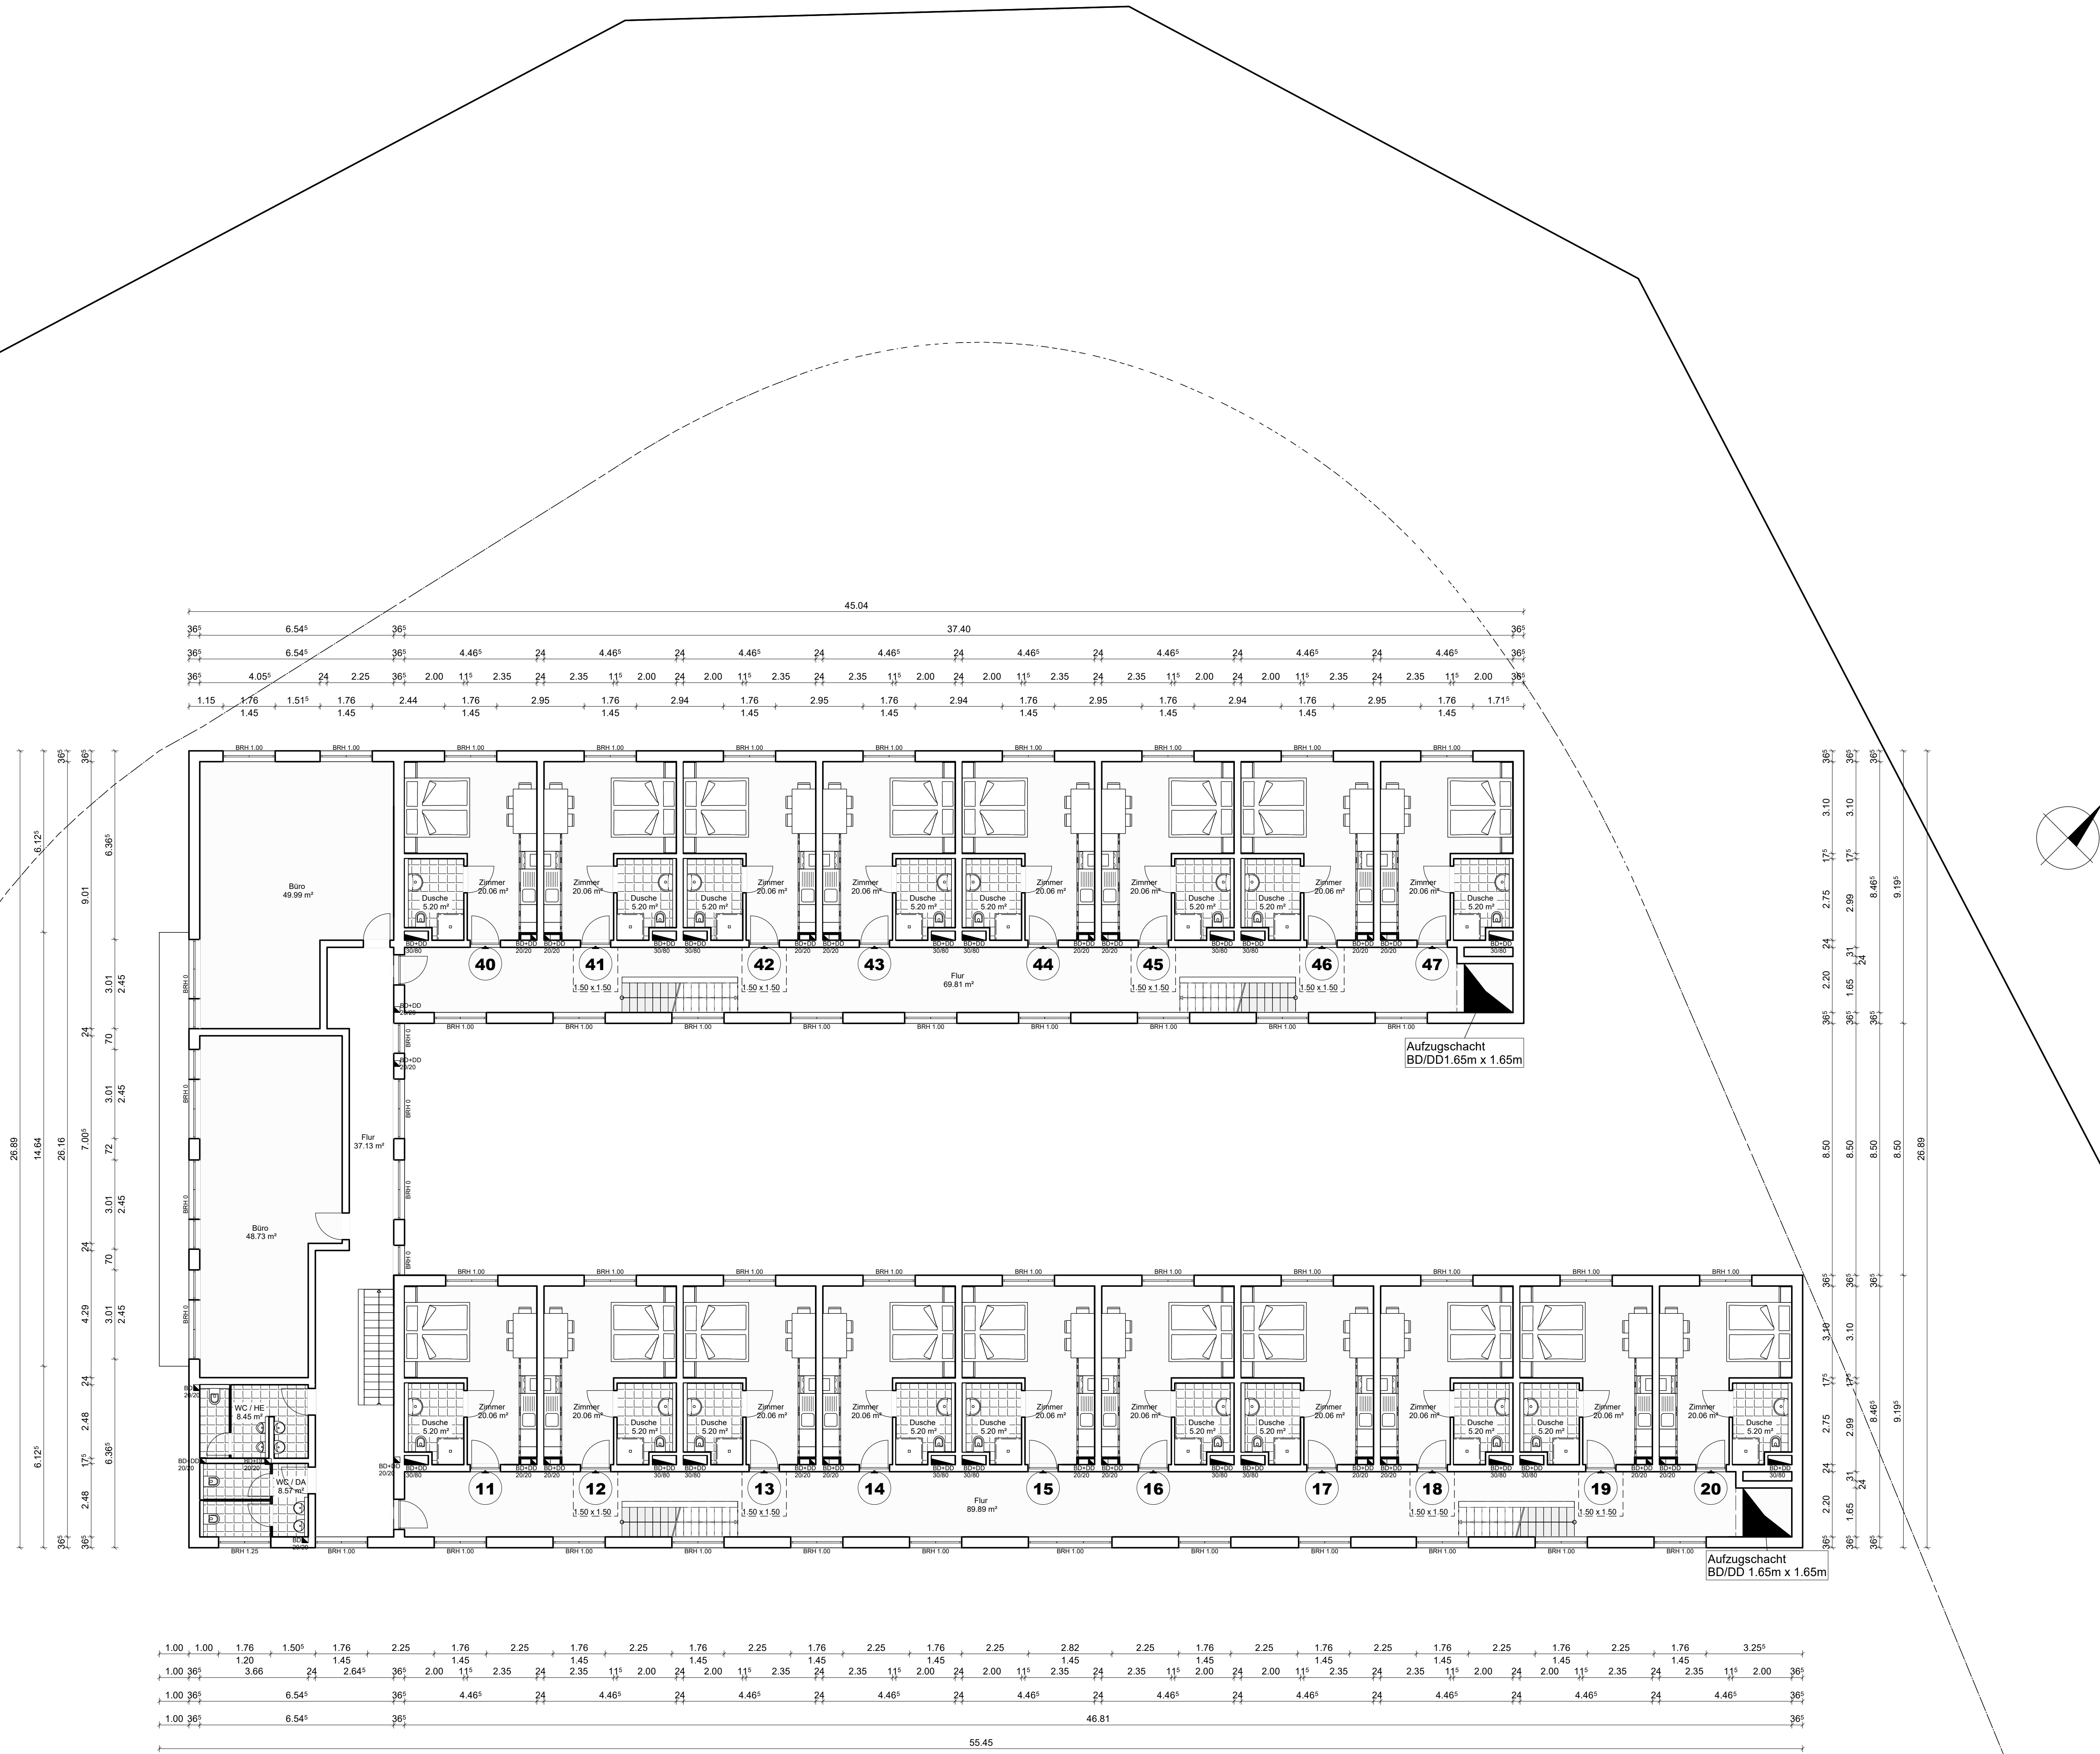


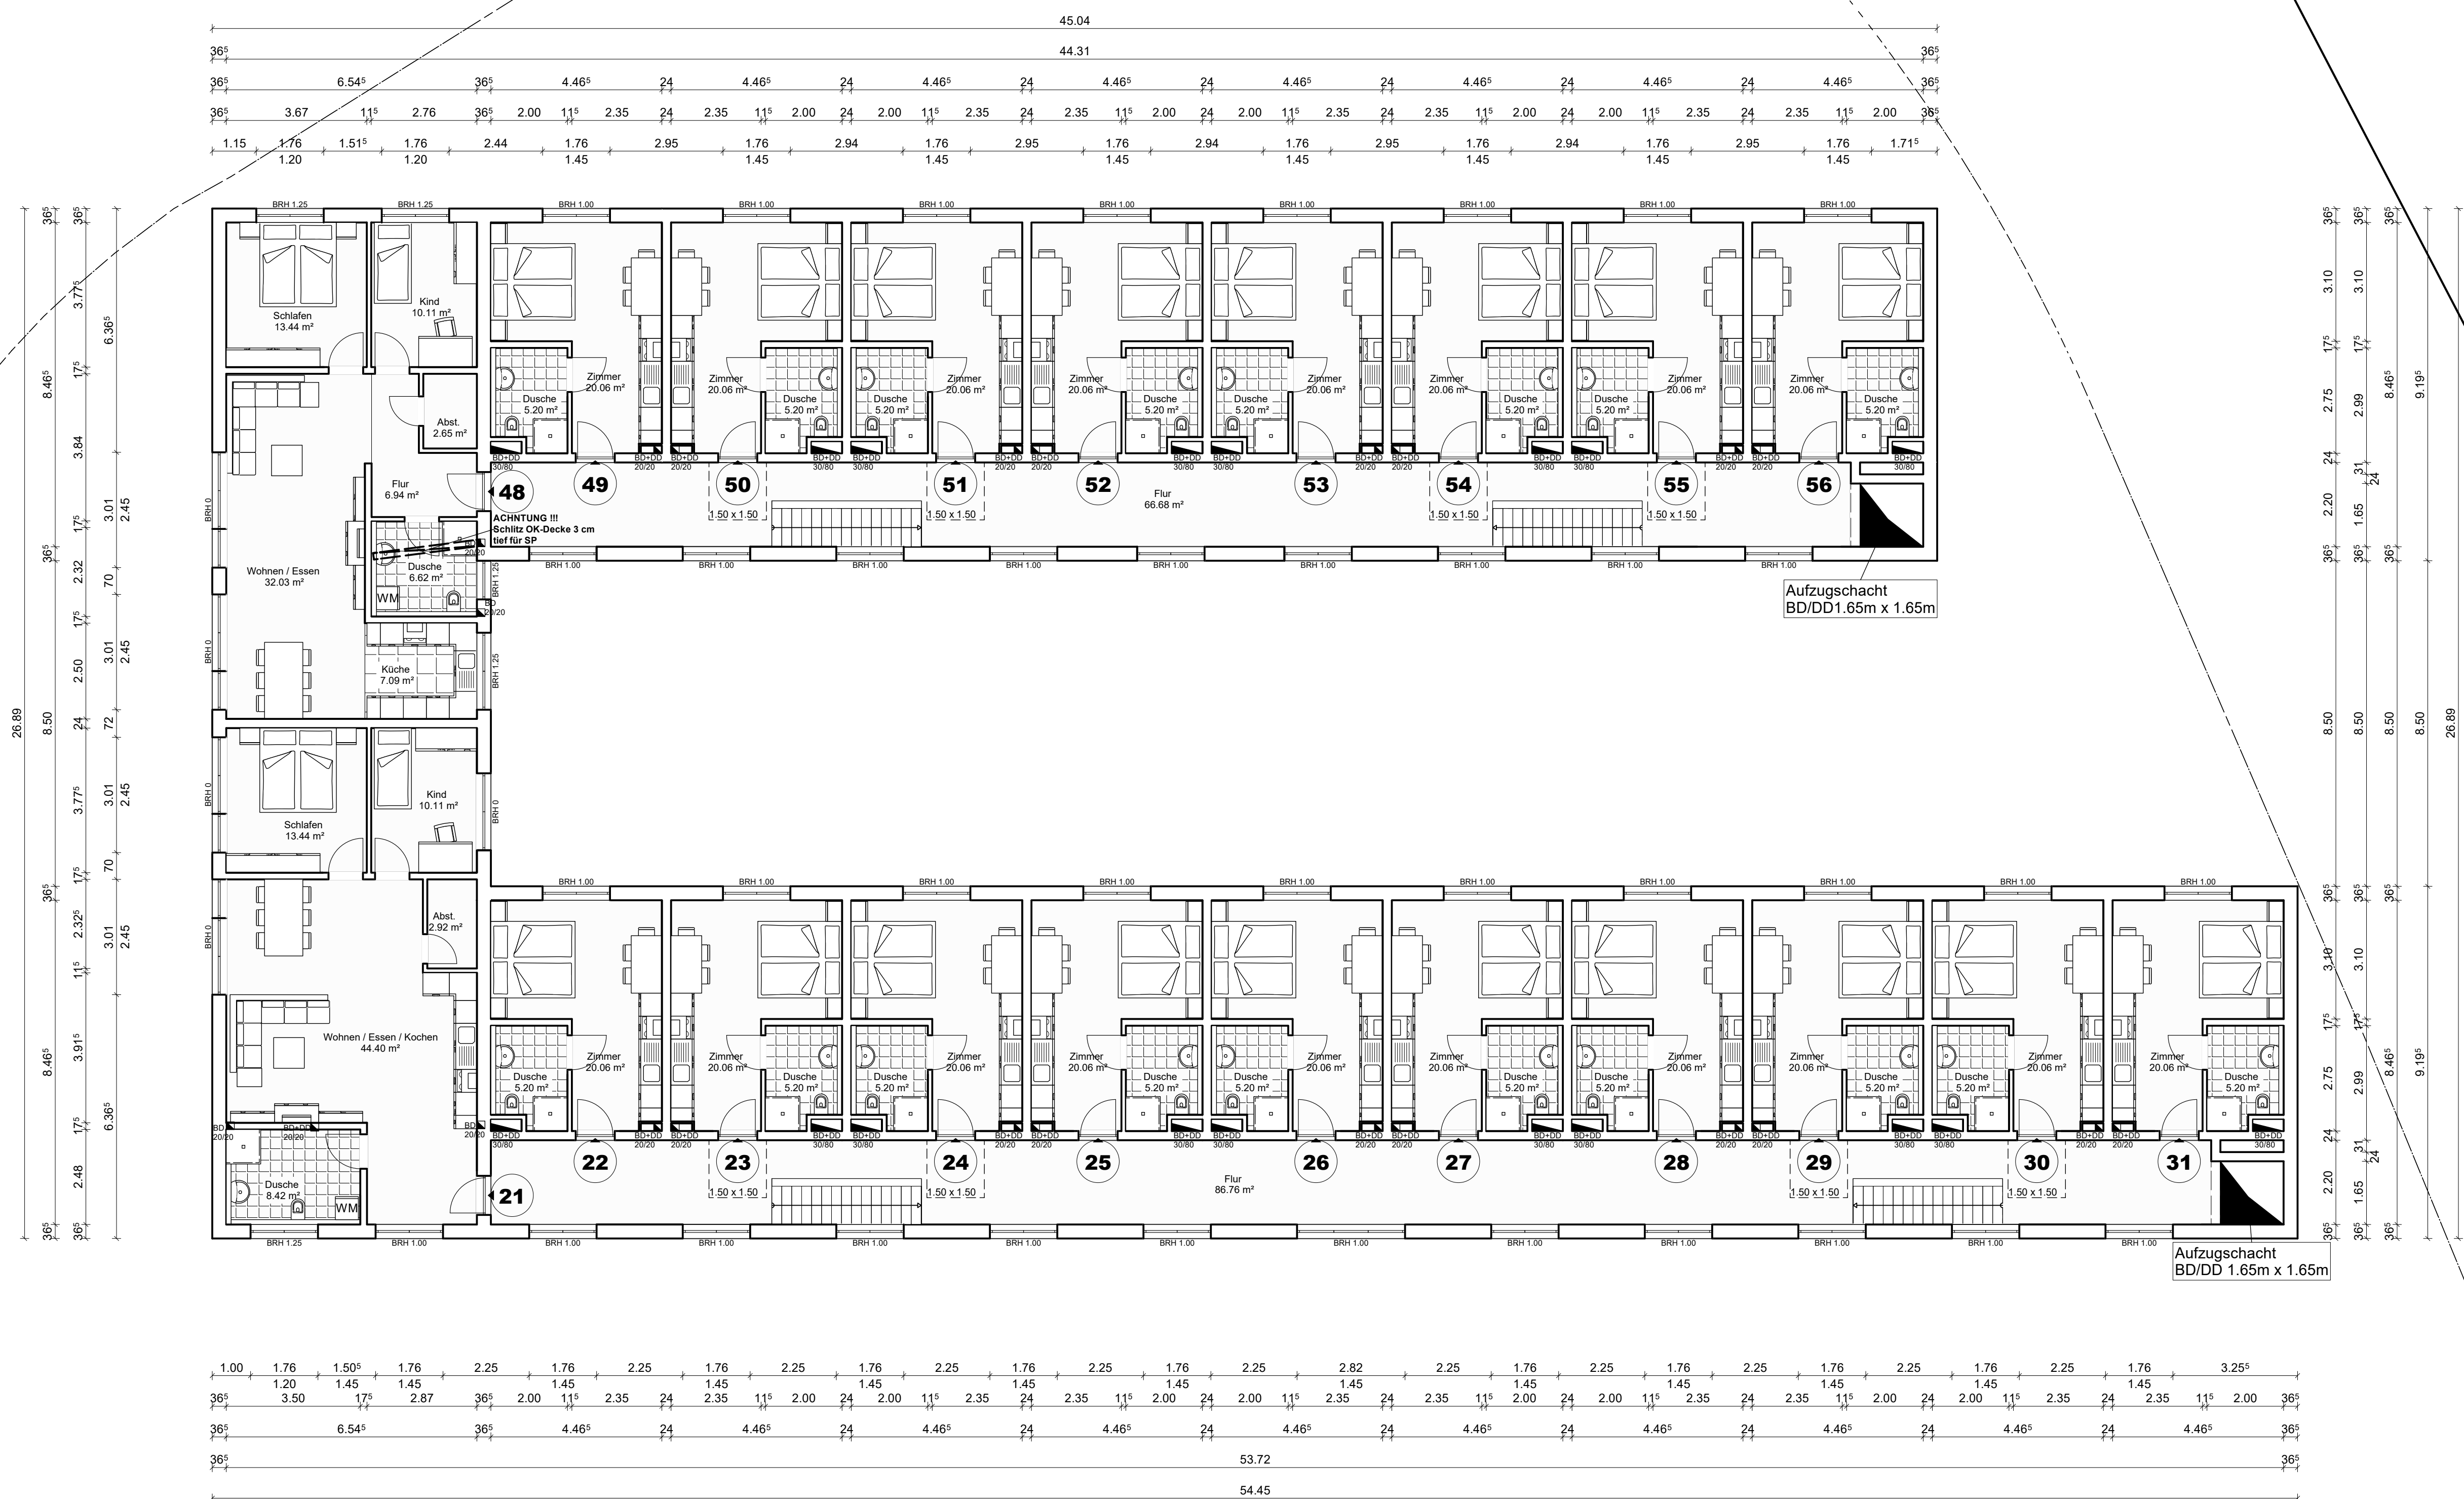


NORDEN

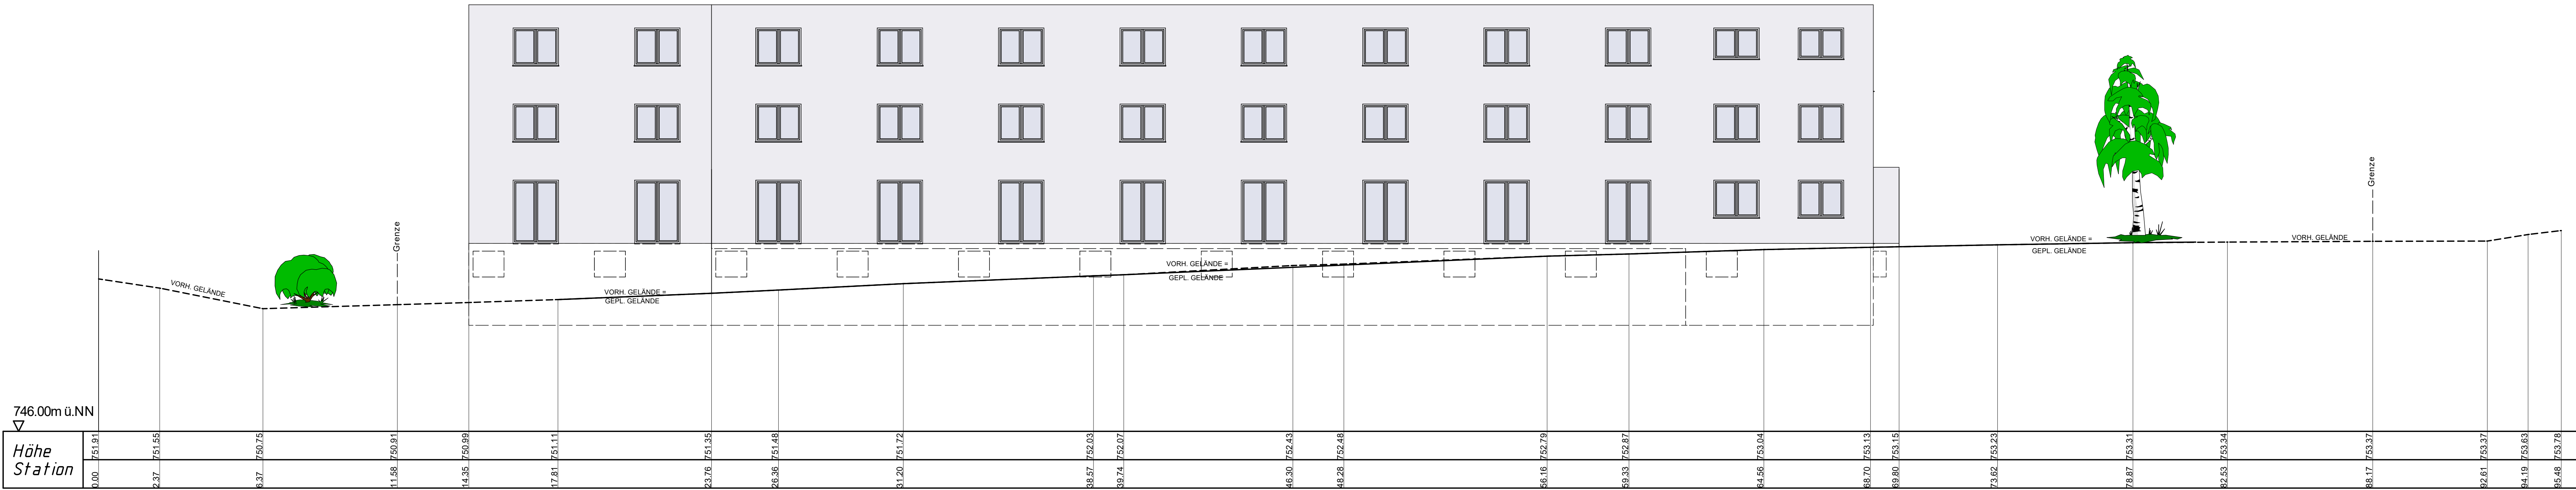

SÜDEN

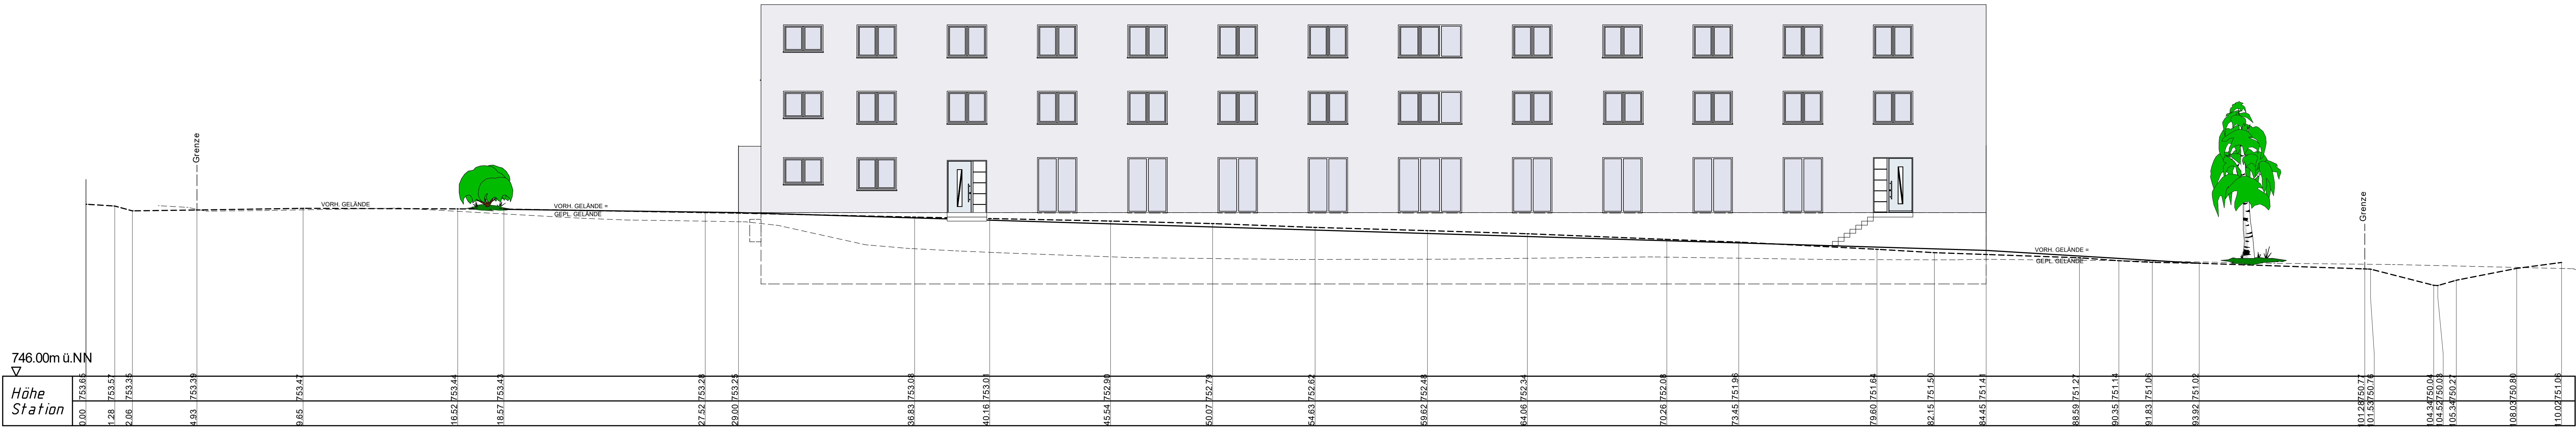

OSTEN

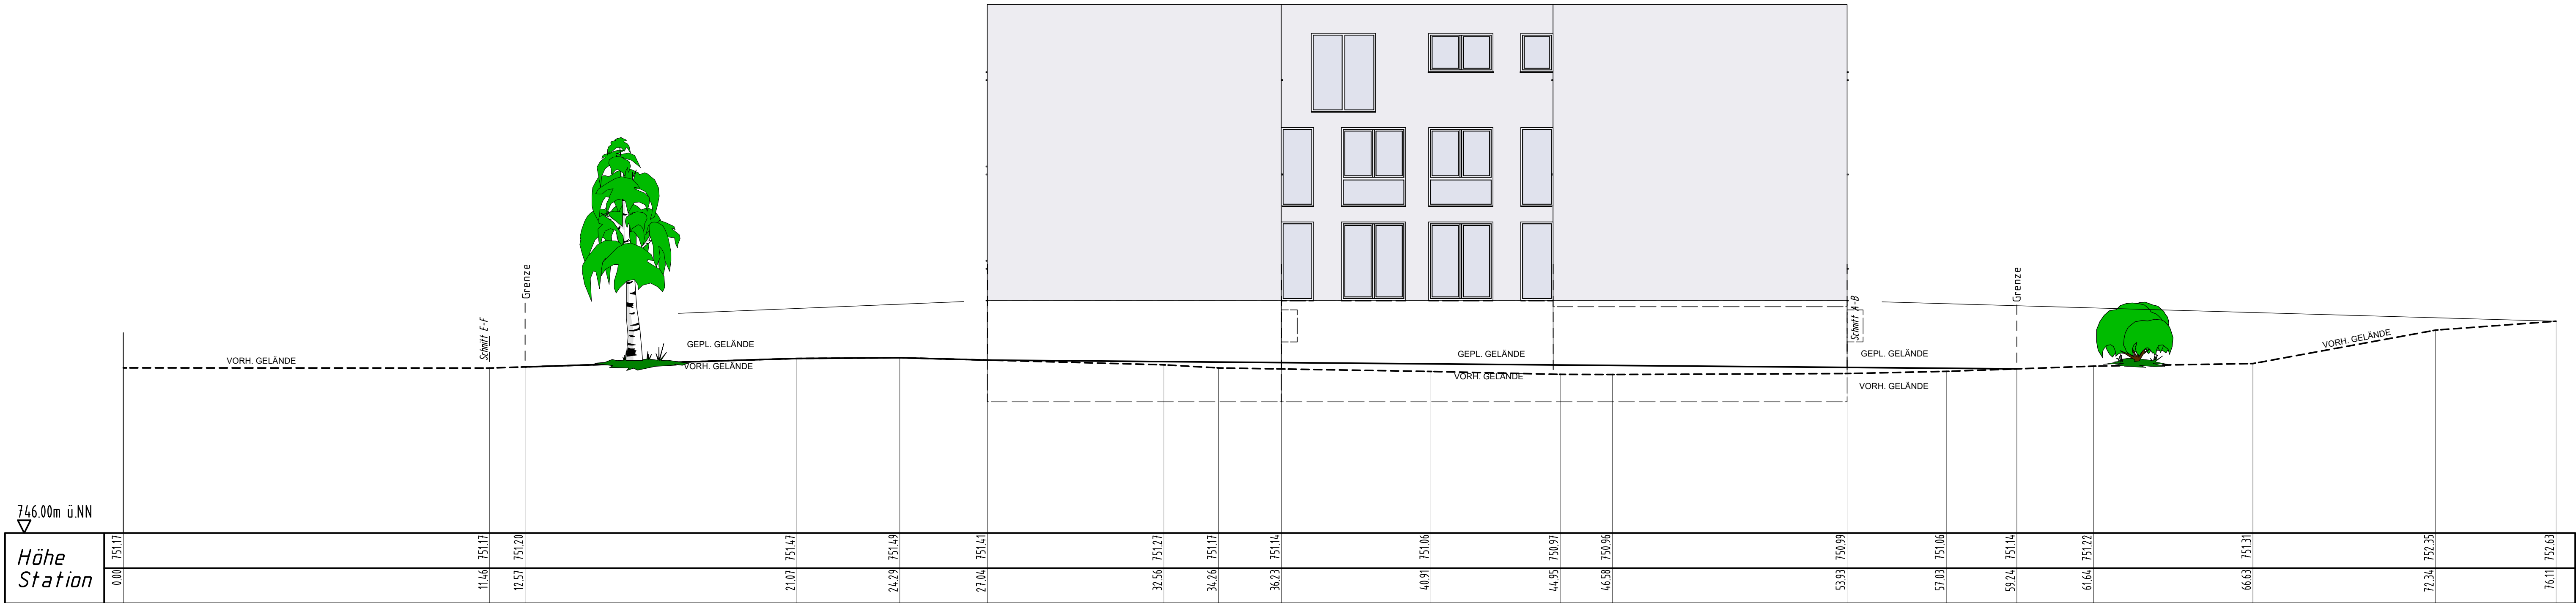

WESTEN



ibach Bau GmbH & Co. KG
Alexander Ibach
Primwiesen 1
78628 Rottweil
Tel.: 0741 / 9 42 42 - 3
Fax: 0741 / 9 42 42 - 42


Ansichten Ost + West

Zeichendatum: 04.04.2022 Gezeichnet: Sebastian Schmidt

Bauvorb.: Neubau eines Boardinghouse
Bauherr.: ibach Bau GmbH & Co. KG
Alexander Ibach
Primwiesen 1
78628 Rottweil
Bauort.: Tuningen Flst. Nr. 1850/2
78609 Tunningen
Maßstab.:
Unterschrift Bauherr: Unterschrift Planverfasser:

Wahrheiten sind ca. Angaben und werden beim Baubeginn genau besprochen.
Diese Zeichnung stellt Unterlagen im Eigentum der Firma- und darf ohne
Zustimmung keine weiterverbreitung nach anderen Dritten (auch nicht) gemacht werden.

Flachdach

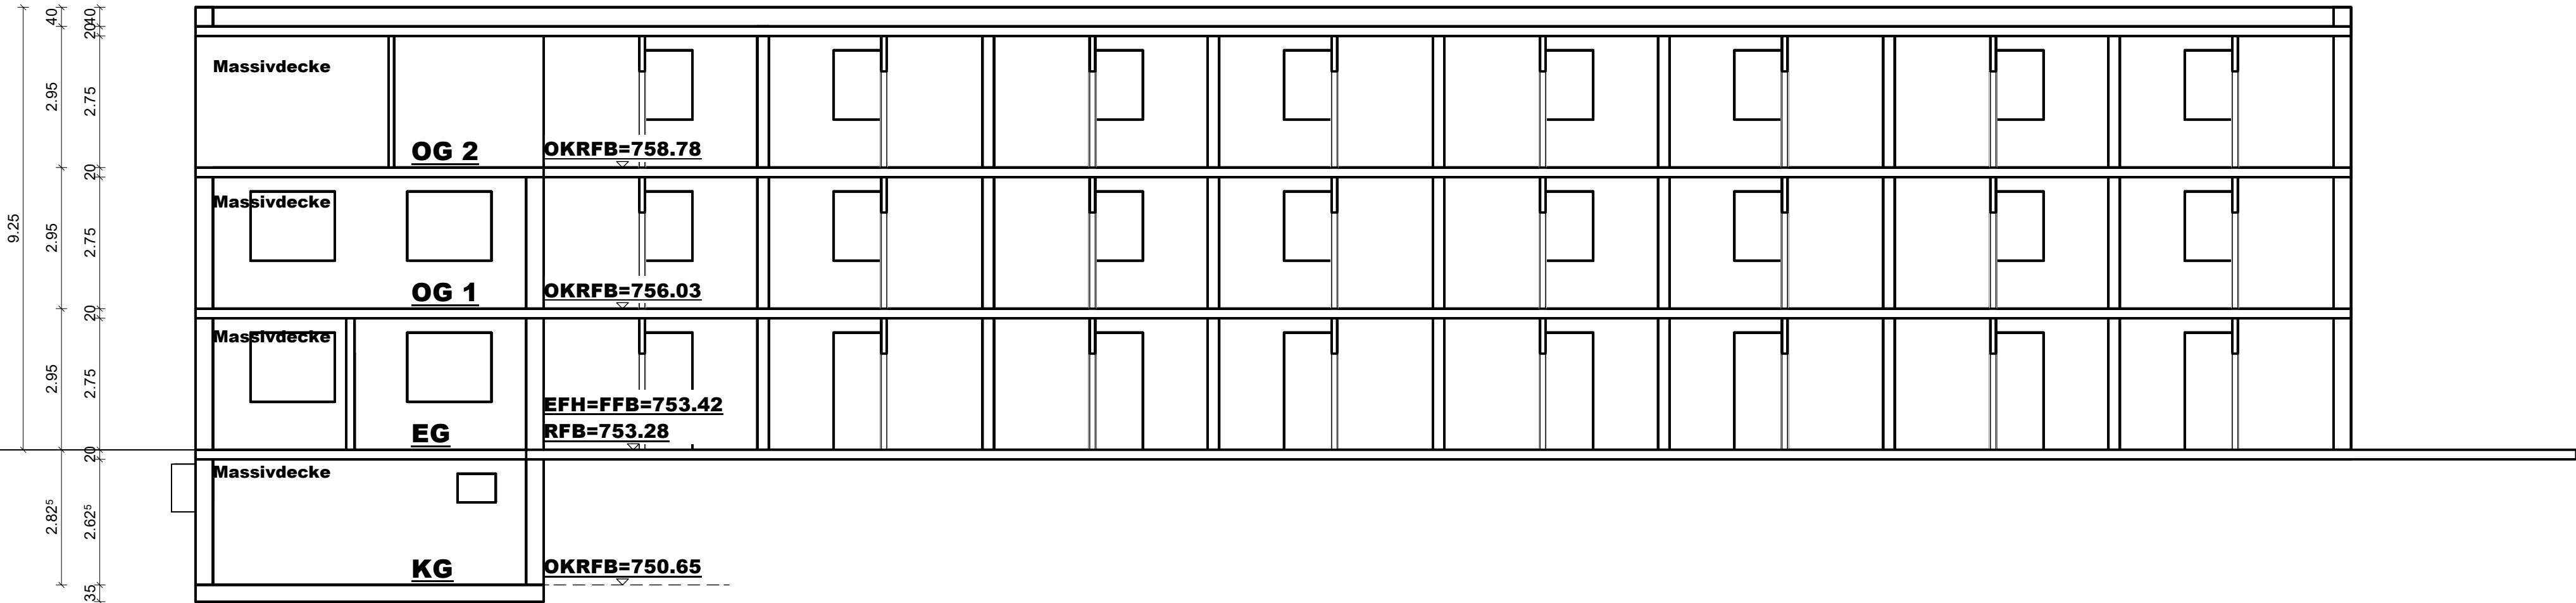



Ibach Bau GmbH & Co. KG
Alexander Ibach
Primwiesen 1
78628 Rottweil
Tel.: 0741 / 9 42 42 - 3
Fax: 0741 / 9 42 42 - 42

Schnitt A

Zeichendatum: 04.04.2022 Gezeichnet: Sebastian Schmidt

Bauvorh.:	Neubau eines Boardinghouse
Bauherr.:	Ibach Bau GmbH & Co. KG Alexander Ibach Primwiesen 1 78628 Rottweil
Bauort.:	Tübingen Flst. Nr. 1850/2 78609 Tübingen
Maßstab.:	1:100

Unterschrift Bauherr:	Unterschrift Planverfasser:
-----------------------	-----------------------------

Wohnflächen sind ca. Angaben und werden beim Bauantrag genau berechnet.

Diese Zeichnung nebst Unterlagen ist Eigentum der Firma: und darf ohne Zustimmung dieser weder vervielfältigt noch unbefugten Dritten zugänglich gemacht werden.