



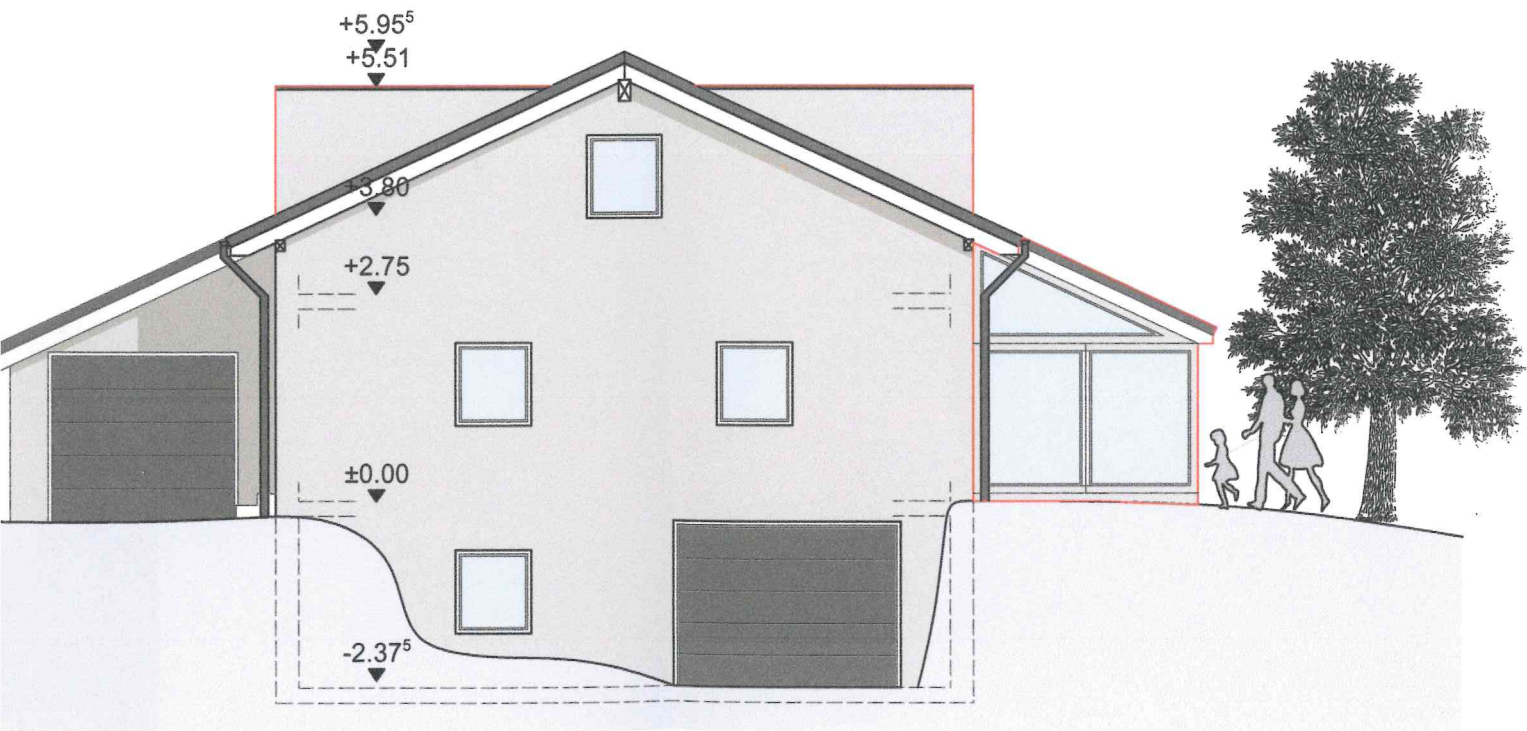

Westseite

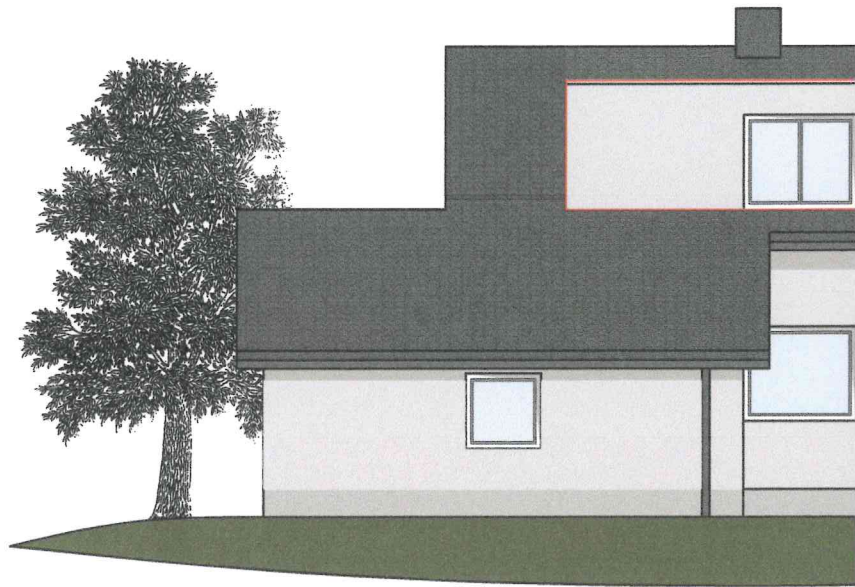