
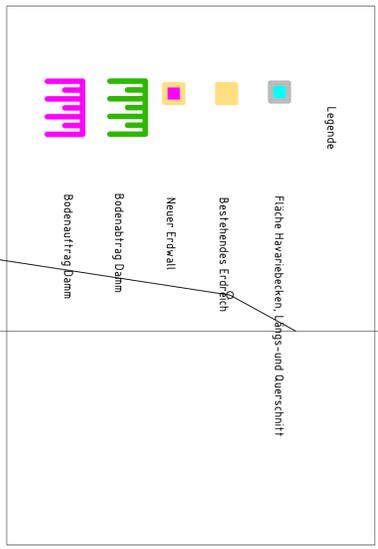
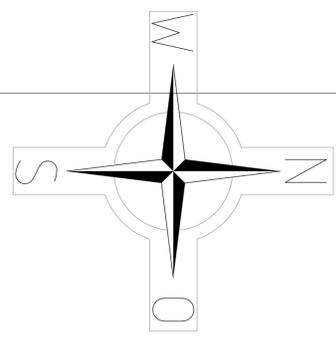


Diese Zeichnung ist urheberrechtlich geschützt. Eine Vervielfältigung, Verbreitung, oder sonstiger Gebrauch ohne schriftliche Genehmigung ist ausdrücklich untersagt. Ohne unsere schriftliche Genehmigung dürfen diese Zeichnungen weder ganz noch teilweise kopiert, verändert, reproduziert oder auf andere Weise öffentlich zugänglich gemacht werden. Die Haftung für Schäden jeglicher Art ist ausgeschlossen.


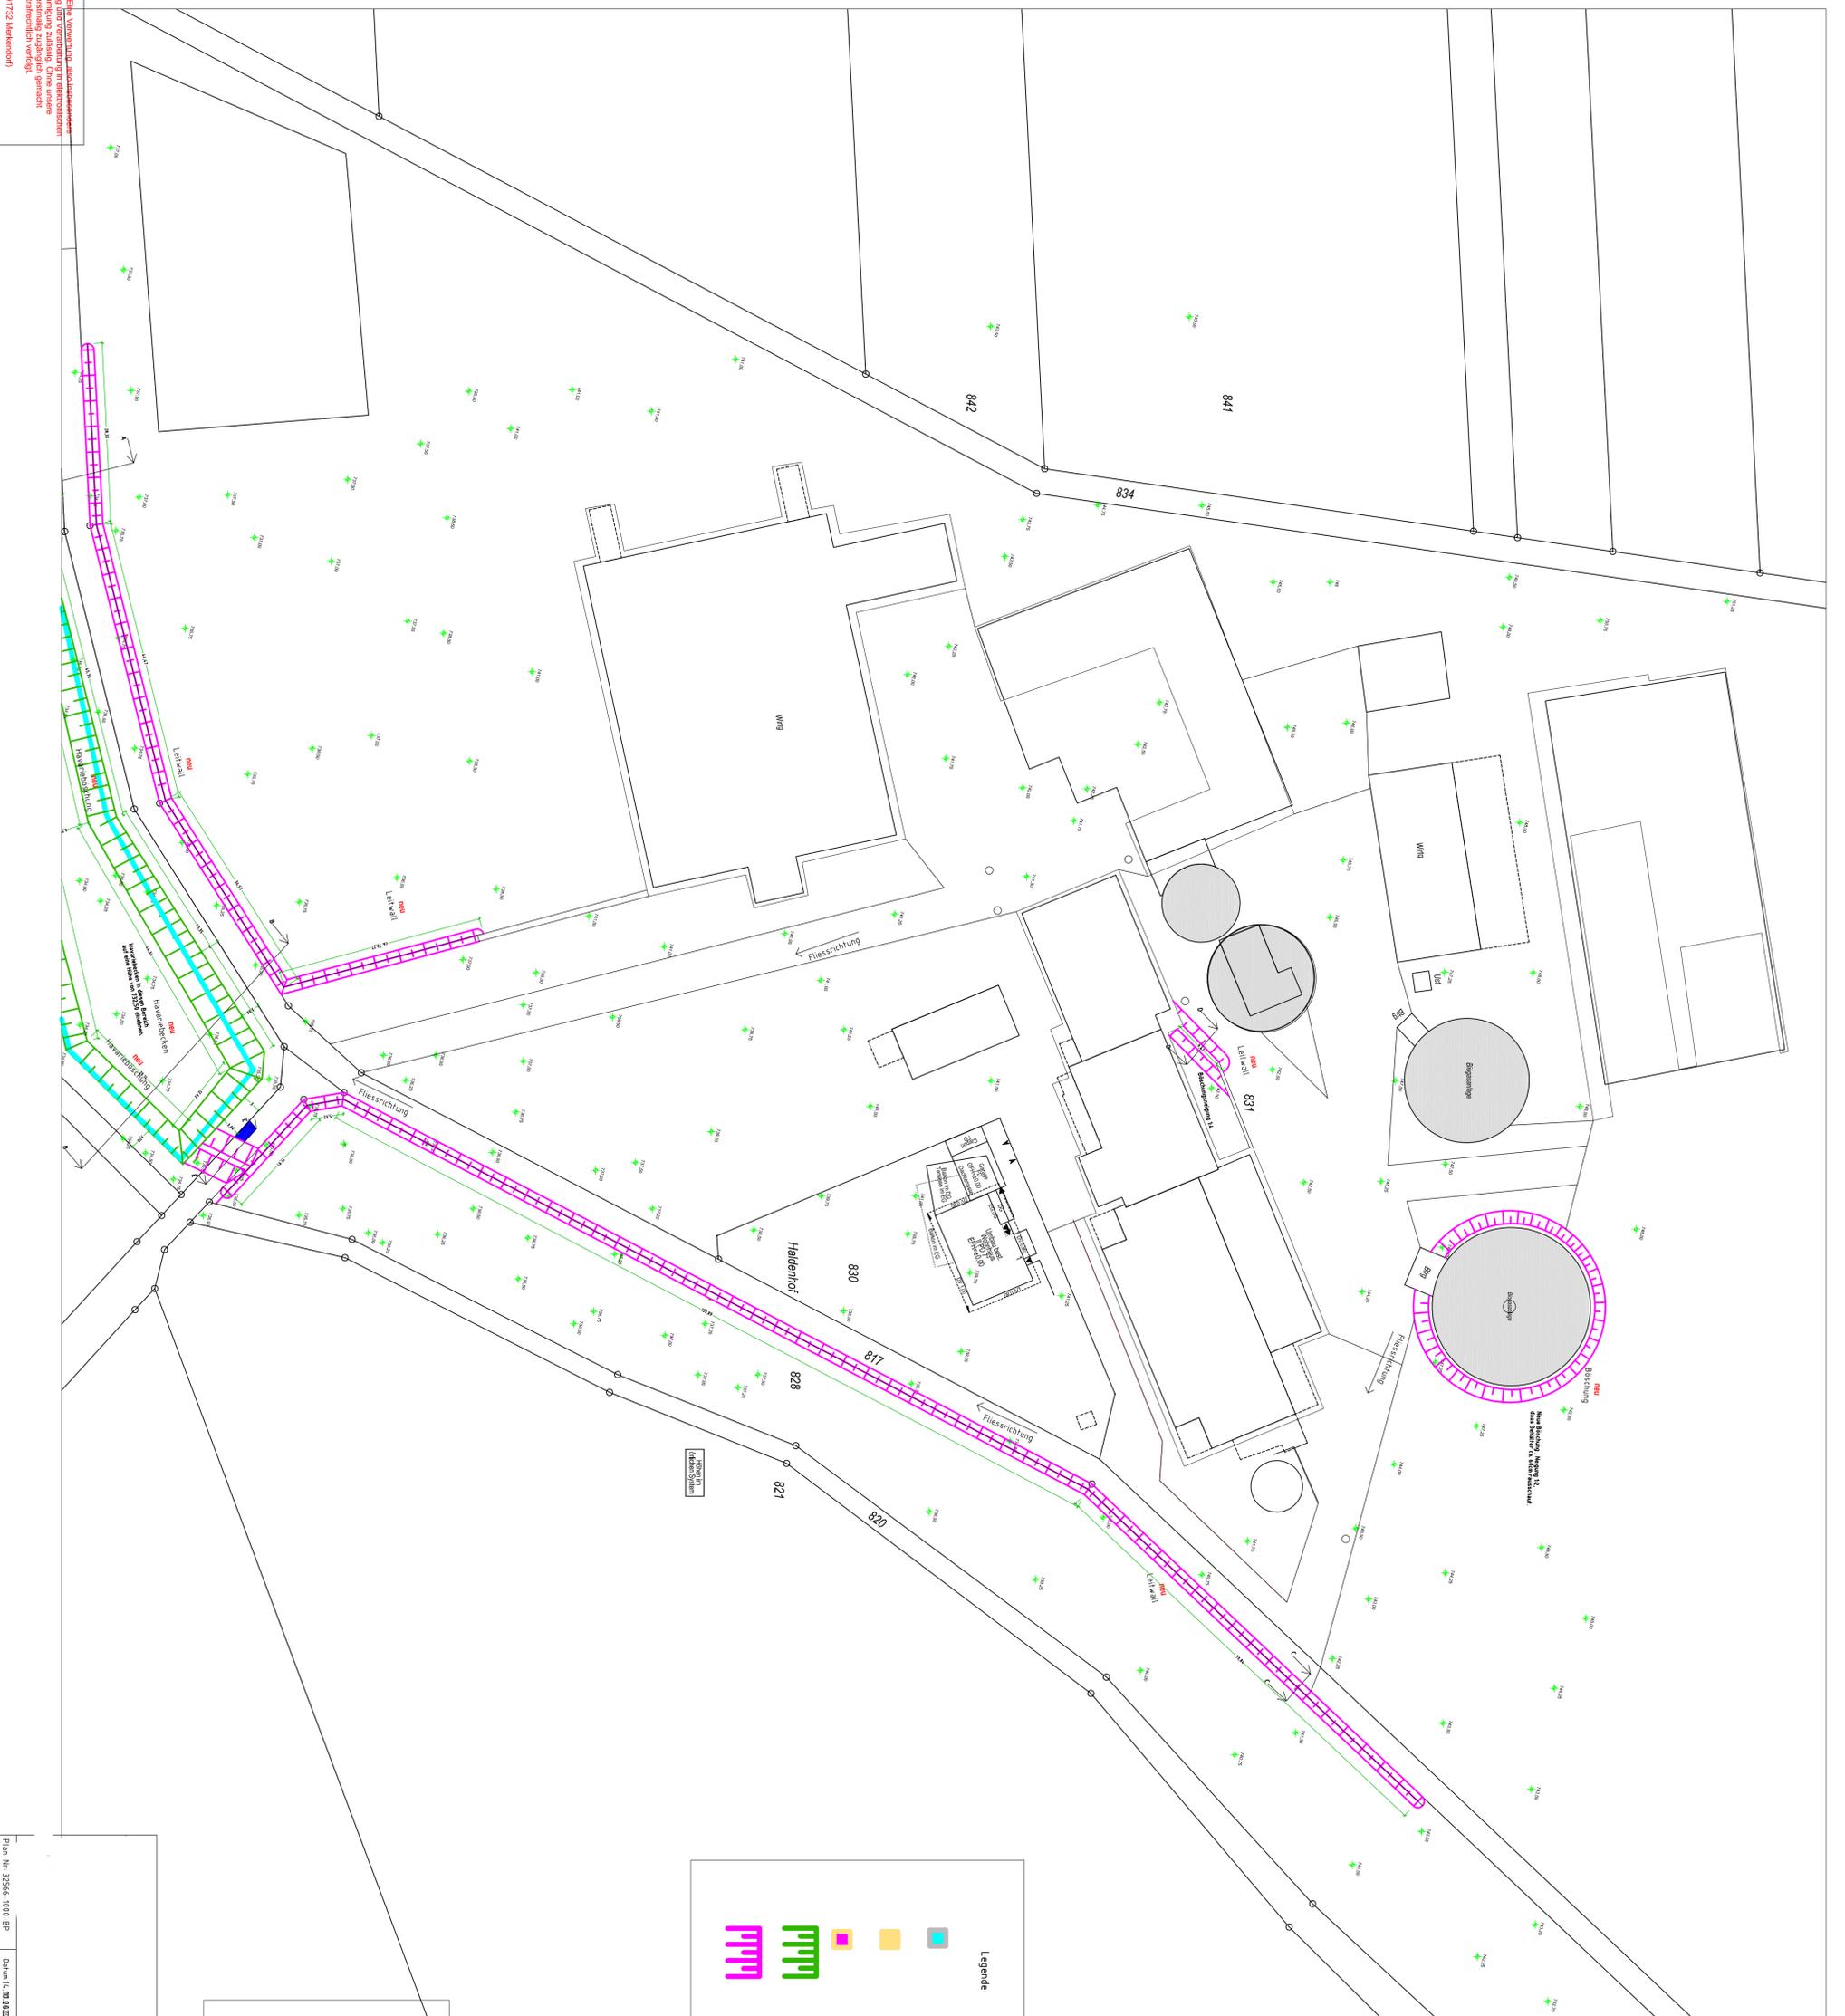

**Bauherr**

**Entwurfsverfasser/  
Bearbeiter**

<b>Erweiterung einer landwirtschaftlichen Biogasanlage</b>	
Bauwerksnummer	14.10.27
Stand Genehmigungsplan	14.10.27
Projektname	Erweiterung Biogasanlage Haldenhof 1
Berechnung	
Projekt-Nr.	32566-0001-00
Projekt-Nr.	09
Formal-Nr.	1230
Formal-Nr.	1230