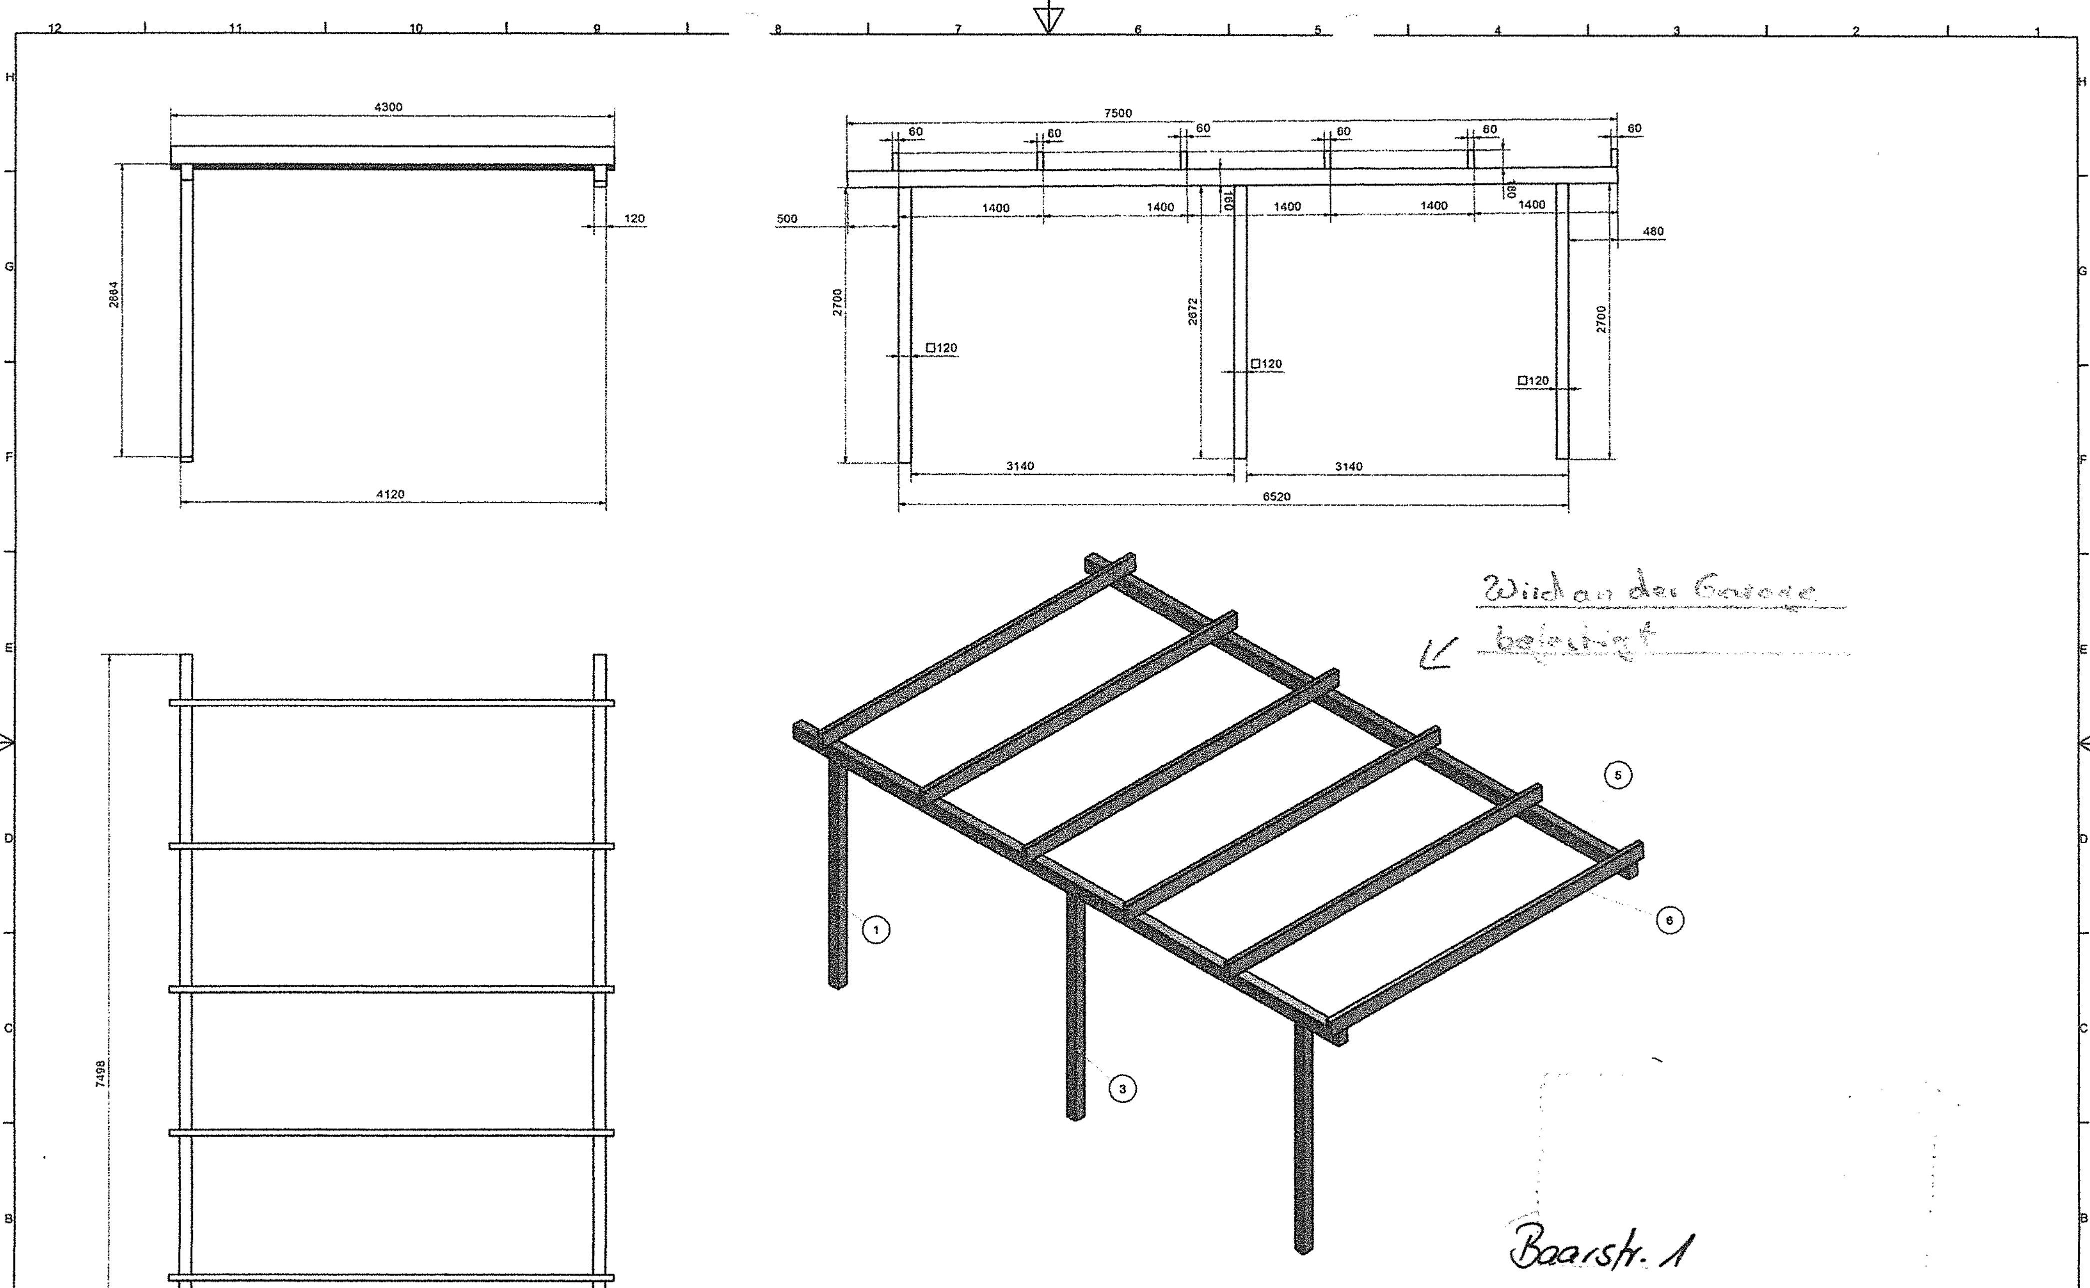

Koordinatenbemassung ± 0,1
Kanten allseitig gebrochen 0,5x45°
Zuschnitt : mit K-faktor 0,44
Rz 100 Rz 25 Rz 6,3

FMB-Blickle GmbH
Fluidtechnik und Automation
78056 VS-Schwenningen
Tel.: 07720/606 0

Allgemeintoleranz nach ISO 2768m
Werkstückkanten DIN 6784
Oberflächen DIN ISO 1302 Reihe 2 (Rz)

Maßstab 1:250

	Datum	Name
Bearb.	17.12.2015	
Gepr.		
	26.02.2016	

In Arbeit

CARPORT

FMB BLICKLE

0815 HP01_

A1

Letzte Speicherung 09.03.2016

Zust. | Änderungen | Datum | Name | Ursprung | Ersatz für | Ersetzt durch