


Lichtensteinstr. 2
M.: 1/100

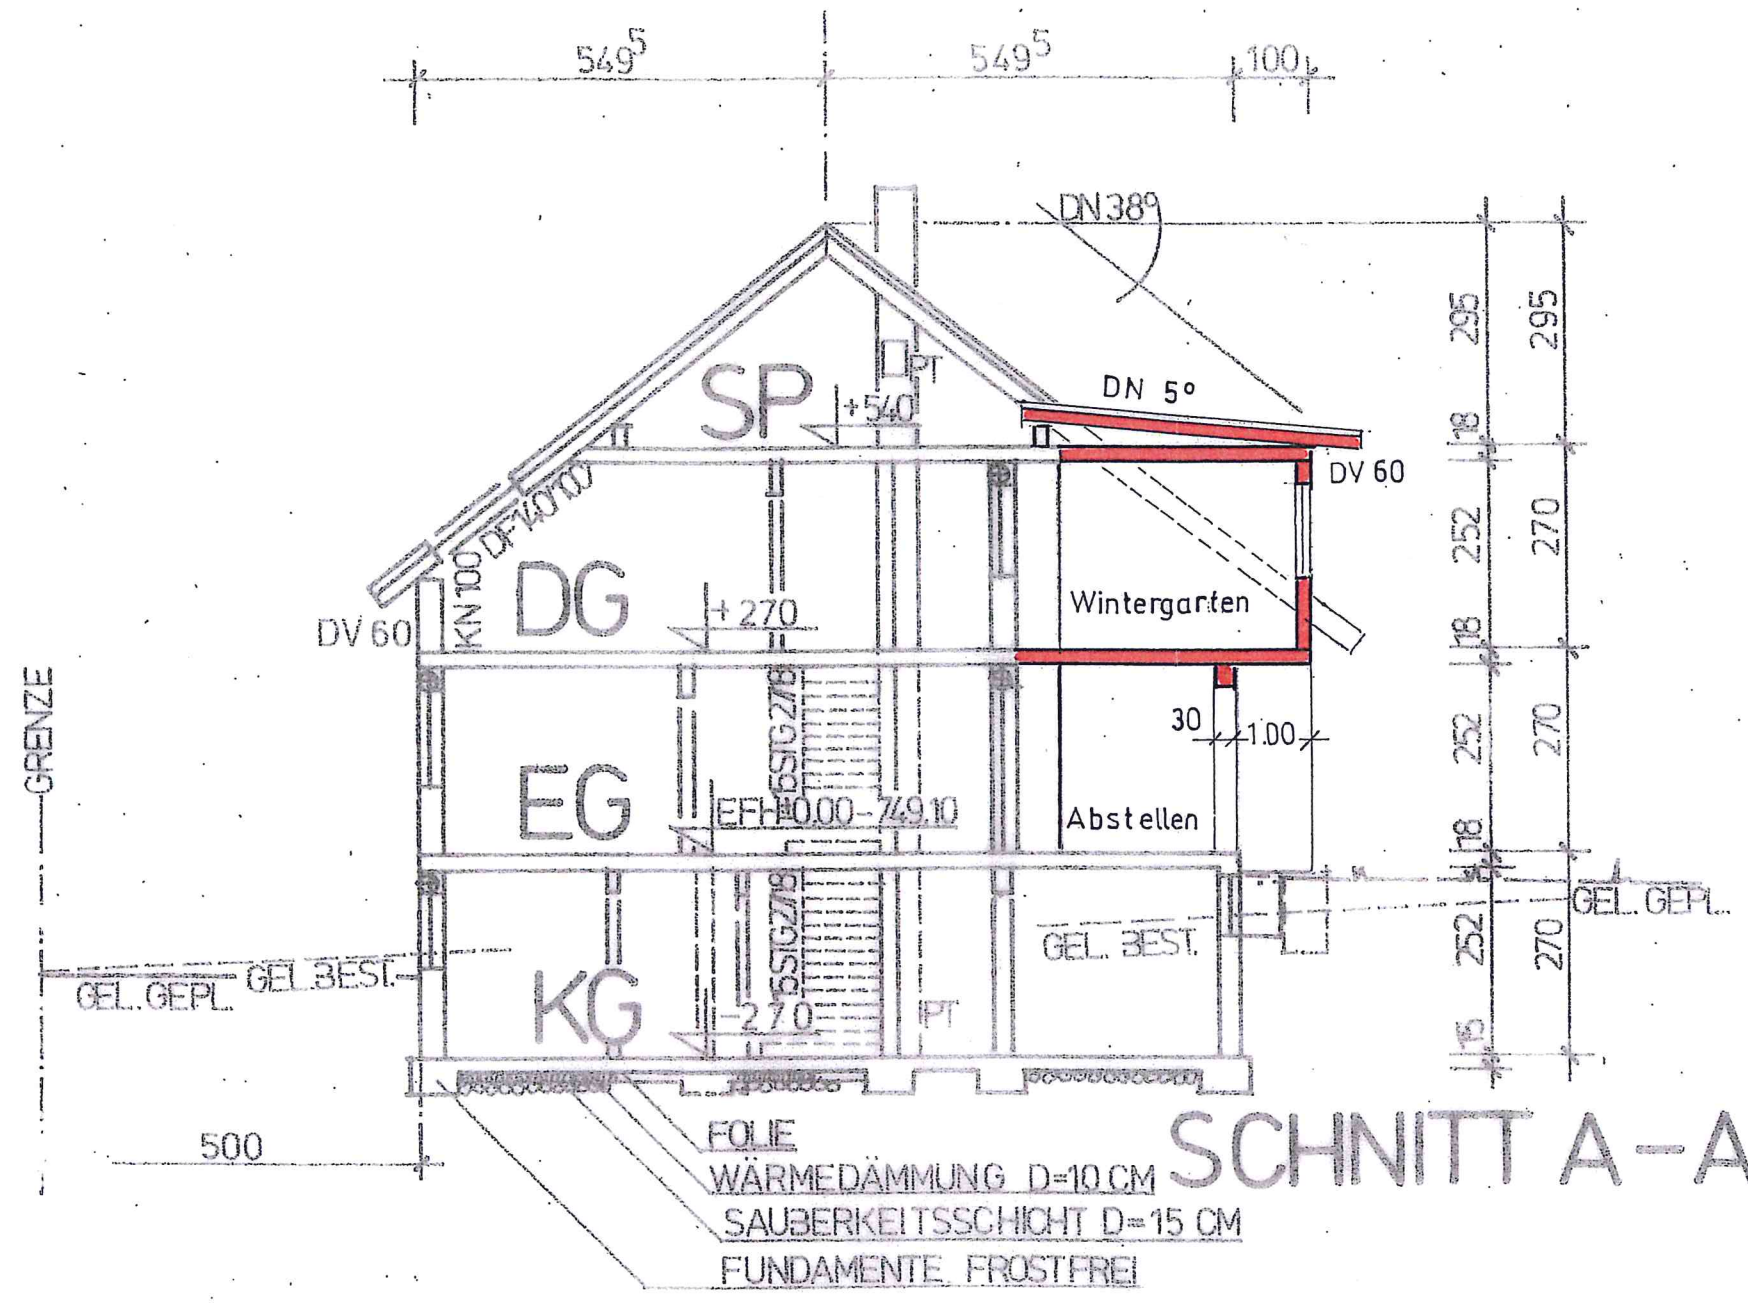

SCHNITT A-A