LAGEPLAN

Zeichnerischer Teil zum Bauantrag gem. § 4 LBOVVO **Maßstab 1:500**

Gemeinde: Tuningen **Gemarkung: Tuningen** **Landkreis: Schwarzwald-Baar**

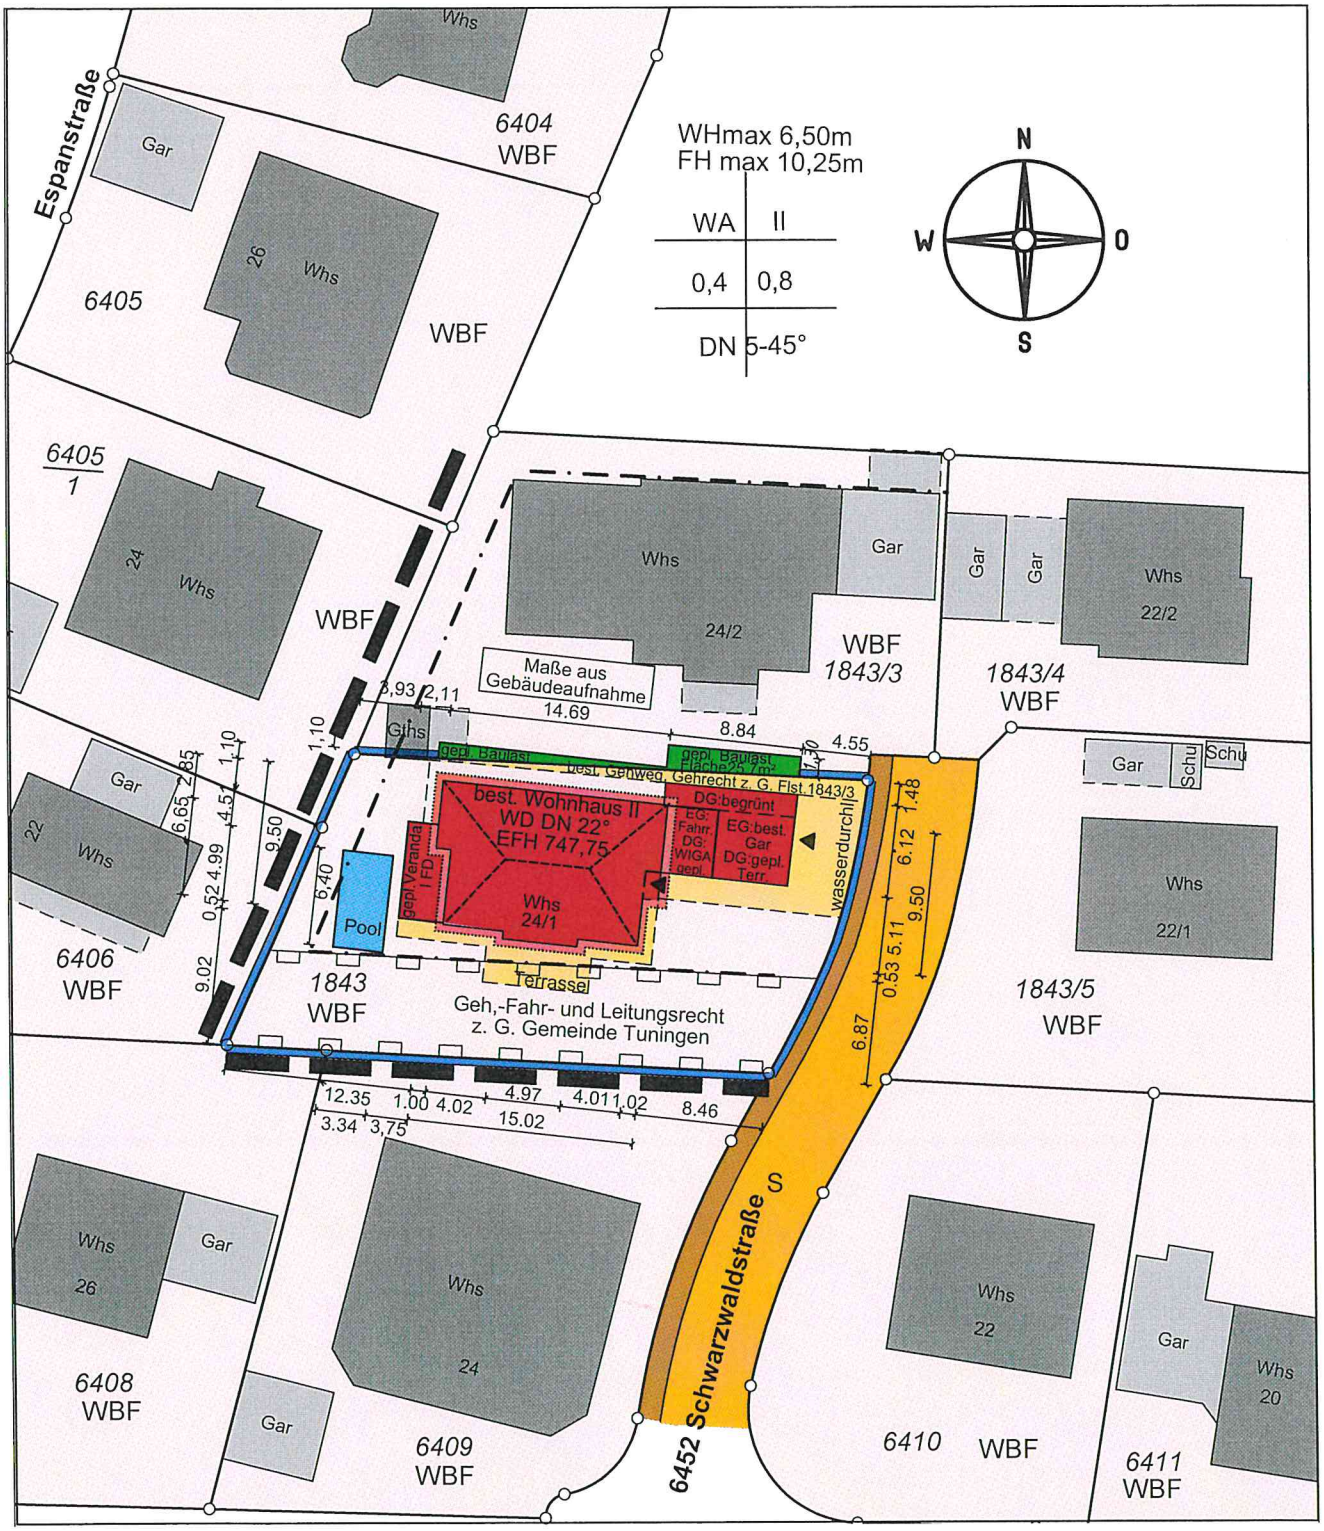

Darstellung entspricht dem Liegenschafts-kataster, Abweichungen gegenüber dem Grundbuch möglich.

Maßänderungen bitte dem Planfertiger mitteilen!
Keine Gewähr für unterirdische Leitungen!