


# Übersicht Waldkindergarten



Gemeinde Tübingen

5841

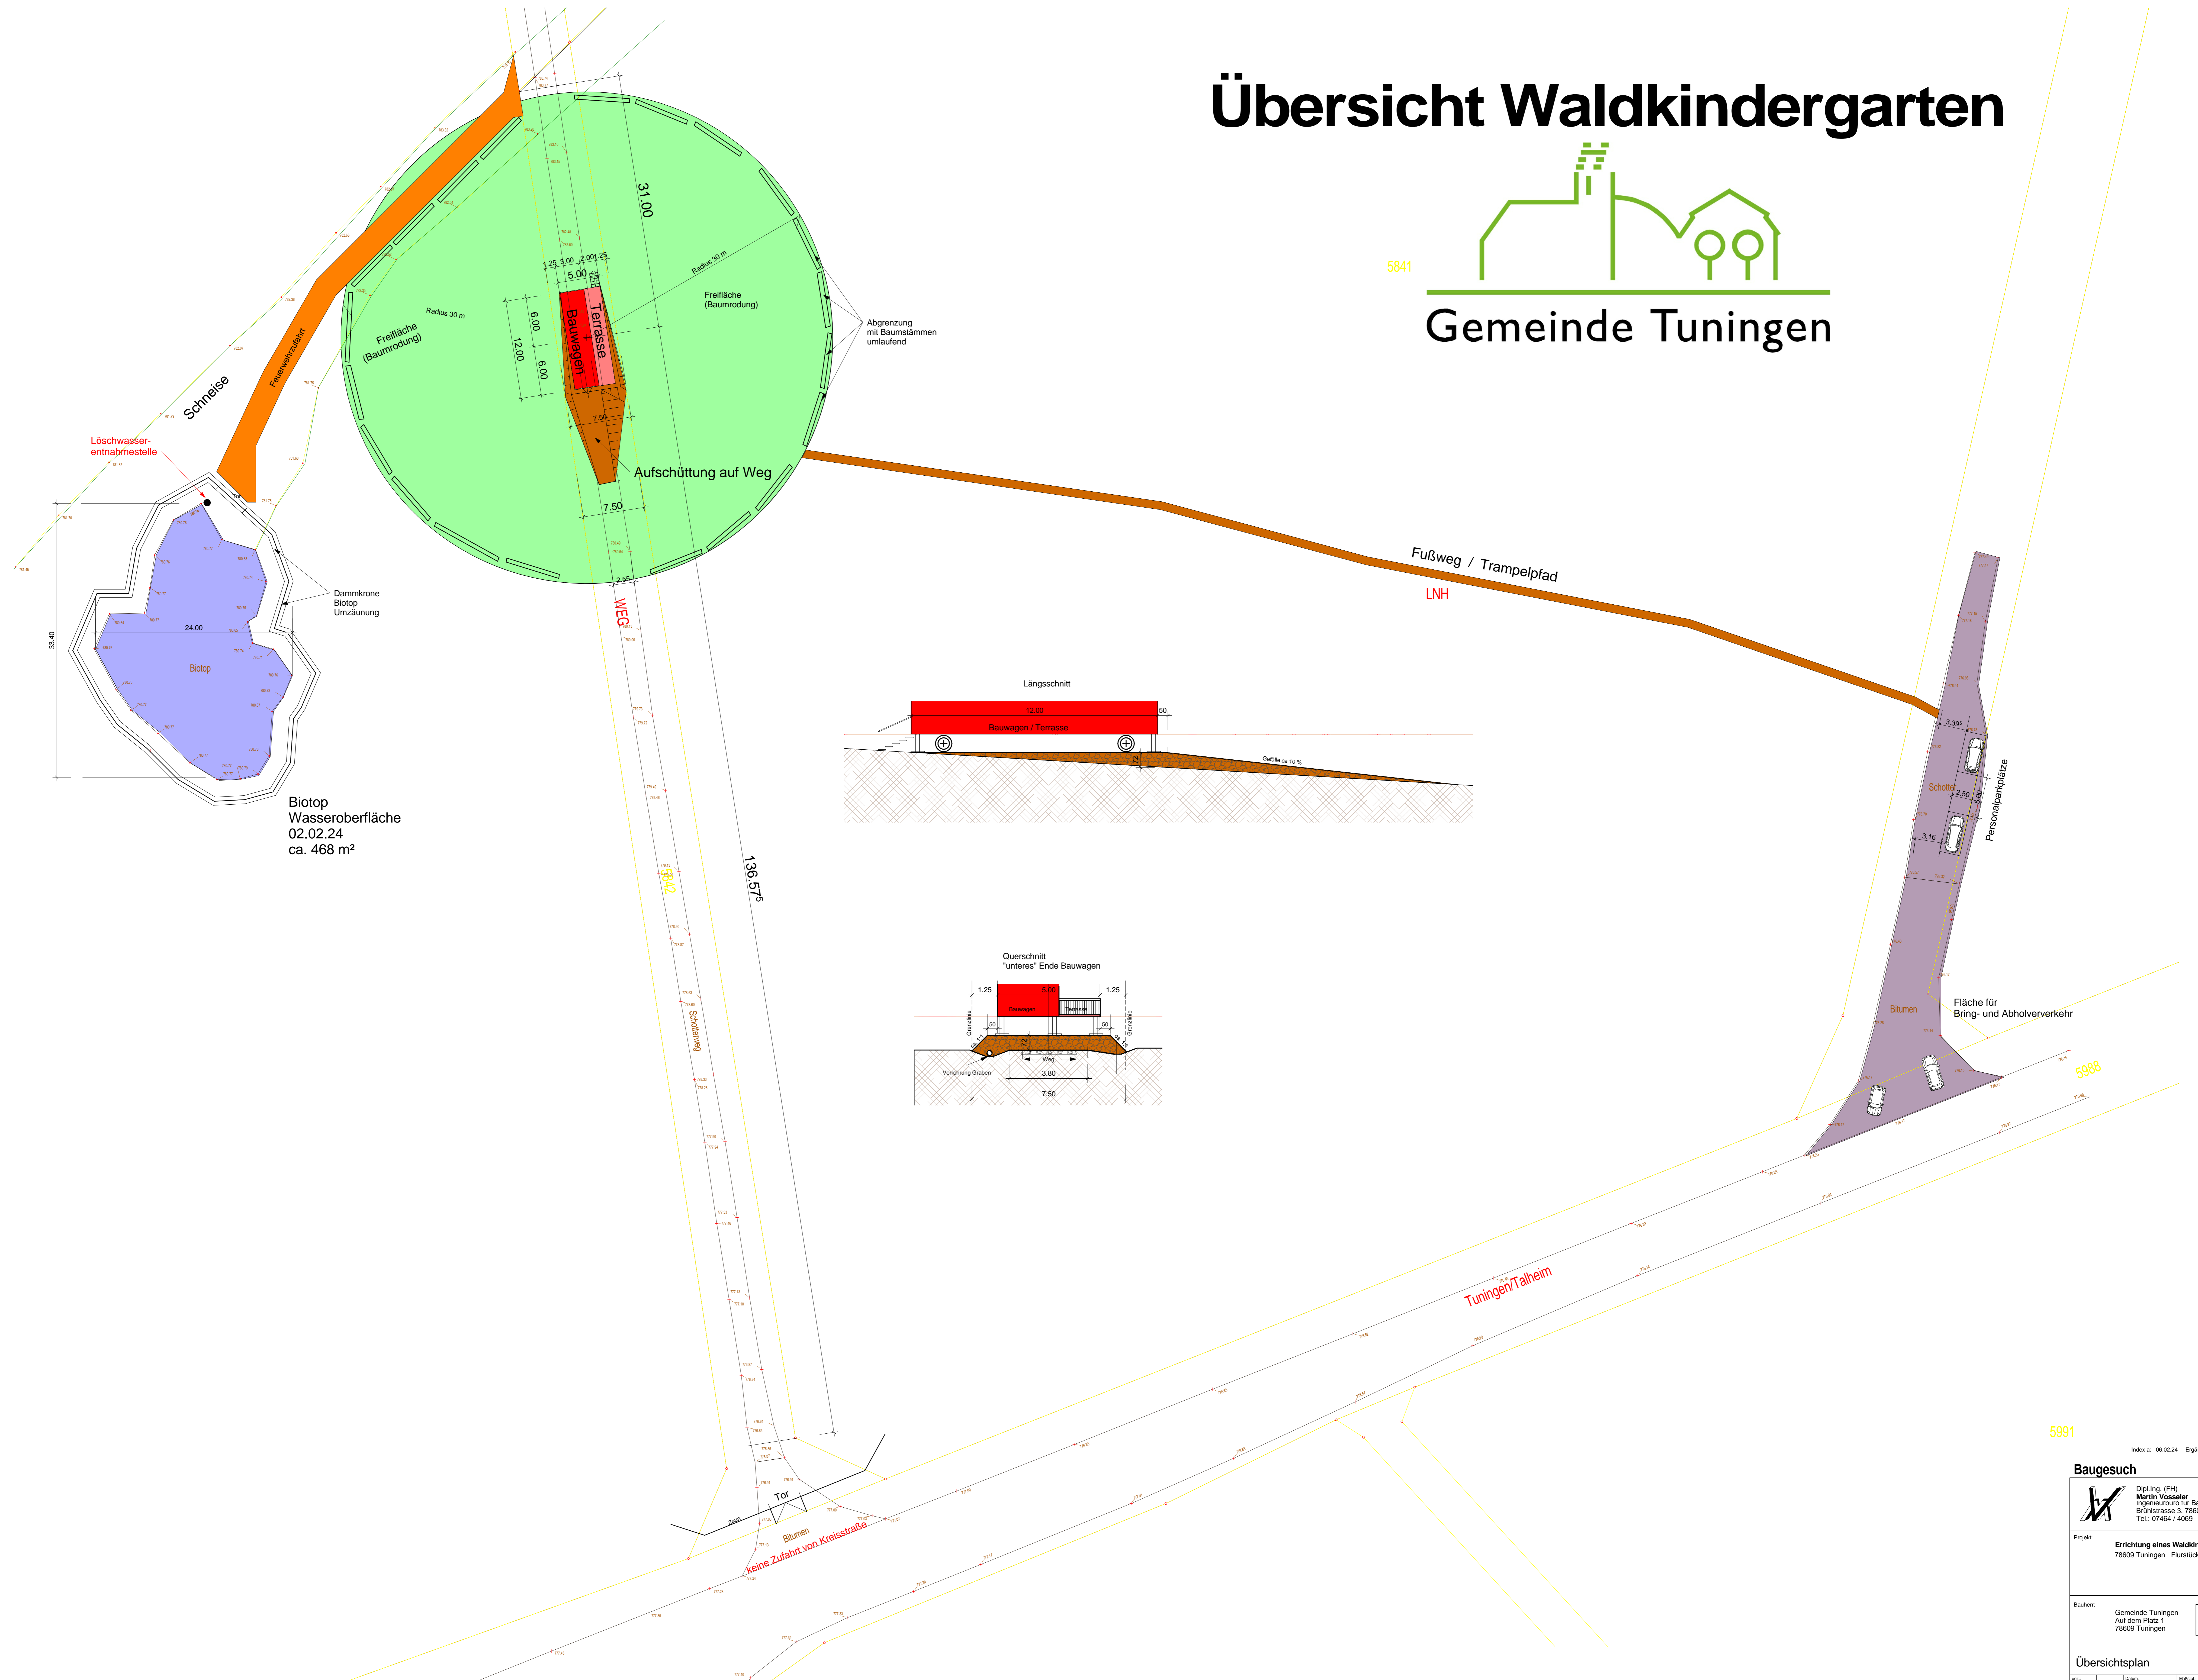

5991

Index n: 06.02.24 Ergänzungen, Lage Treppe

## Baugesuch

Dipl.-Ing. (FH)  
**Martin Vosseler**  
 Ingenieurbüro für Baustatik  
 Brühlstrasse 3, 78609 Tübingen  
 Tel.: 07464 / 4269 Fax: 07464 / 2042

Projekt: **Errichtung eines Waldkindergartens**  
 78609 Tübingen Flurstück 5842

Bauherr: **Gemeinde Tübingen**  
 Auf dem Platz 1  
 78609 Tübingen

Übersichtsplan Ü 1 a  
 gnr.: DIN A0 Blatt: 05.02.24 Maßstab: M=1:250 1:100 Datum: 24/01