


Nutzungsänderung: LOGISTIKBETRIEB

Umpackstation zur Auslieferung von kleineren Paketsendungen

**BÜRO- UND SOZIALRÄUME,
BETRIEBSLEITERWOHNUNG**

ANSICHT VON NORDEN M. 1:100

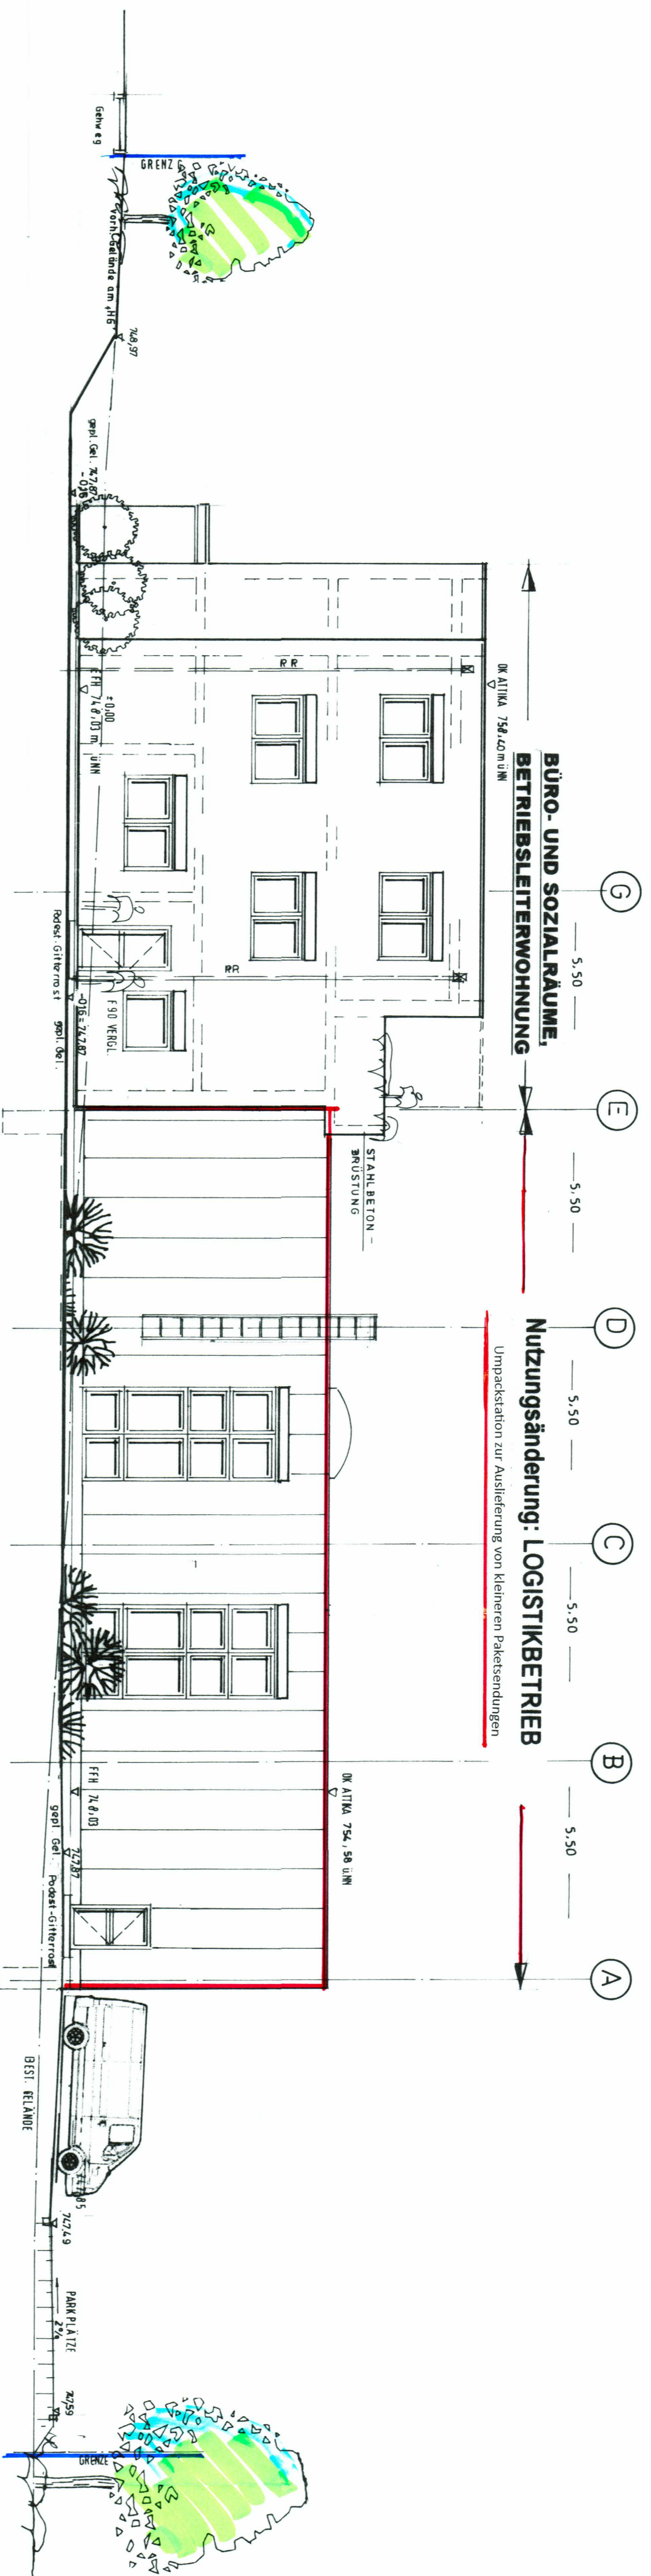


**BÜRO- UND SOZIALRÄUME,
BETRIEBSLEITERWOHNUNG**

Umpackstation zur Auslieferung von kleineren Paketsendungen

Nutzungsänderung: LOGISTIKBETRIEB

Umpackstation zur Auslieferung von kleineren Paketsendungen

ANSICHT VON WESTEN M. 1:100

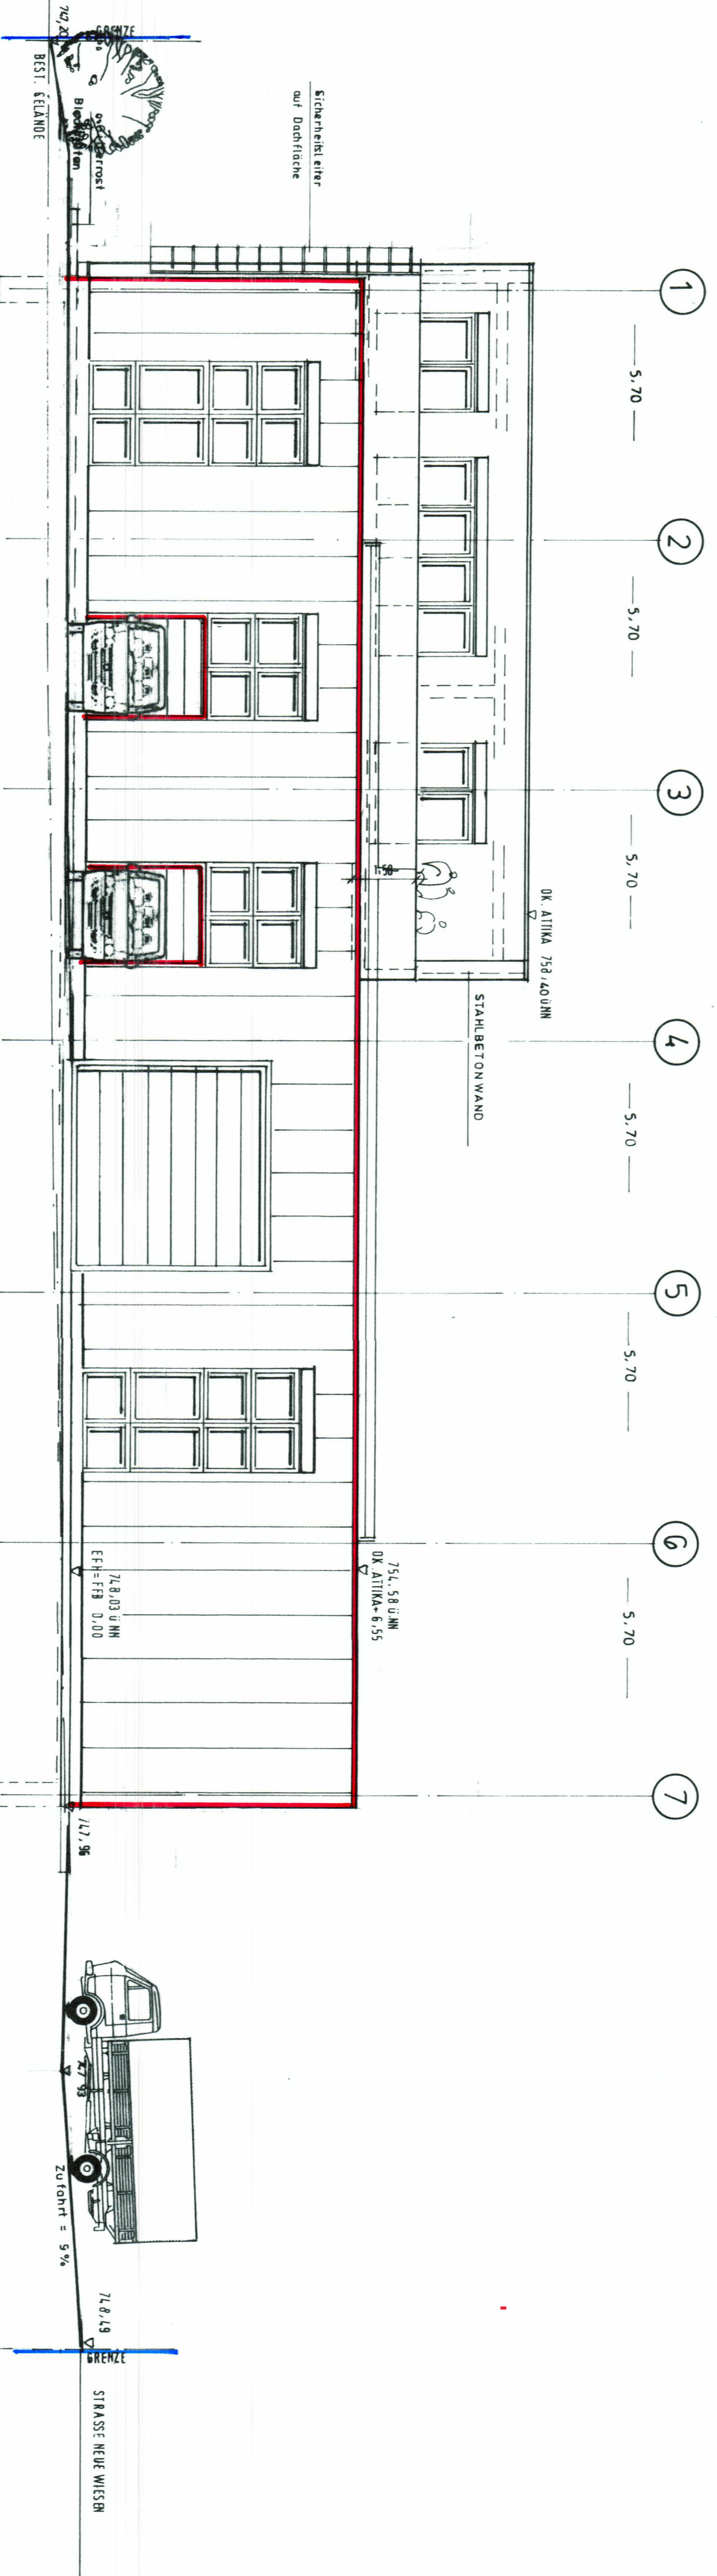

ANSICHT VON SÜDEN M. 1:100

Umpackstation zur Auslieferung von kleineren Paketsendungen


**BÜRO- UND SOZIALRÄUME,
BETRIEBSLEITERWOHNUNG**

**NEUBAU EINES FABRIKATIONSGEBÄUDE,
BÜRO- UND SOZIALRÄUME,
BETRIEBSLEITERWOHNUNG**

Nutzungsänderung: LOGISTIKBETRIEB

Umpackstation zur Auslieferung von kleineren Paketsendungen

Mieter: SD Express & Logistics
Villingen-Schwenningen GmbH
Sonderreihung 23
28055 Villingen-Schwenningen

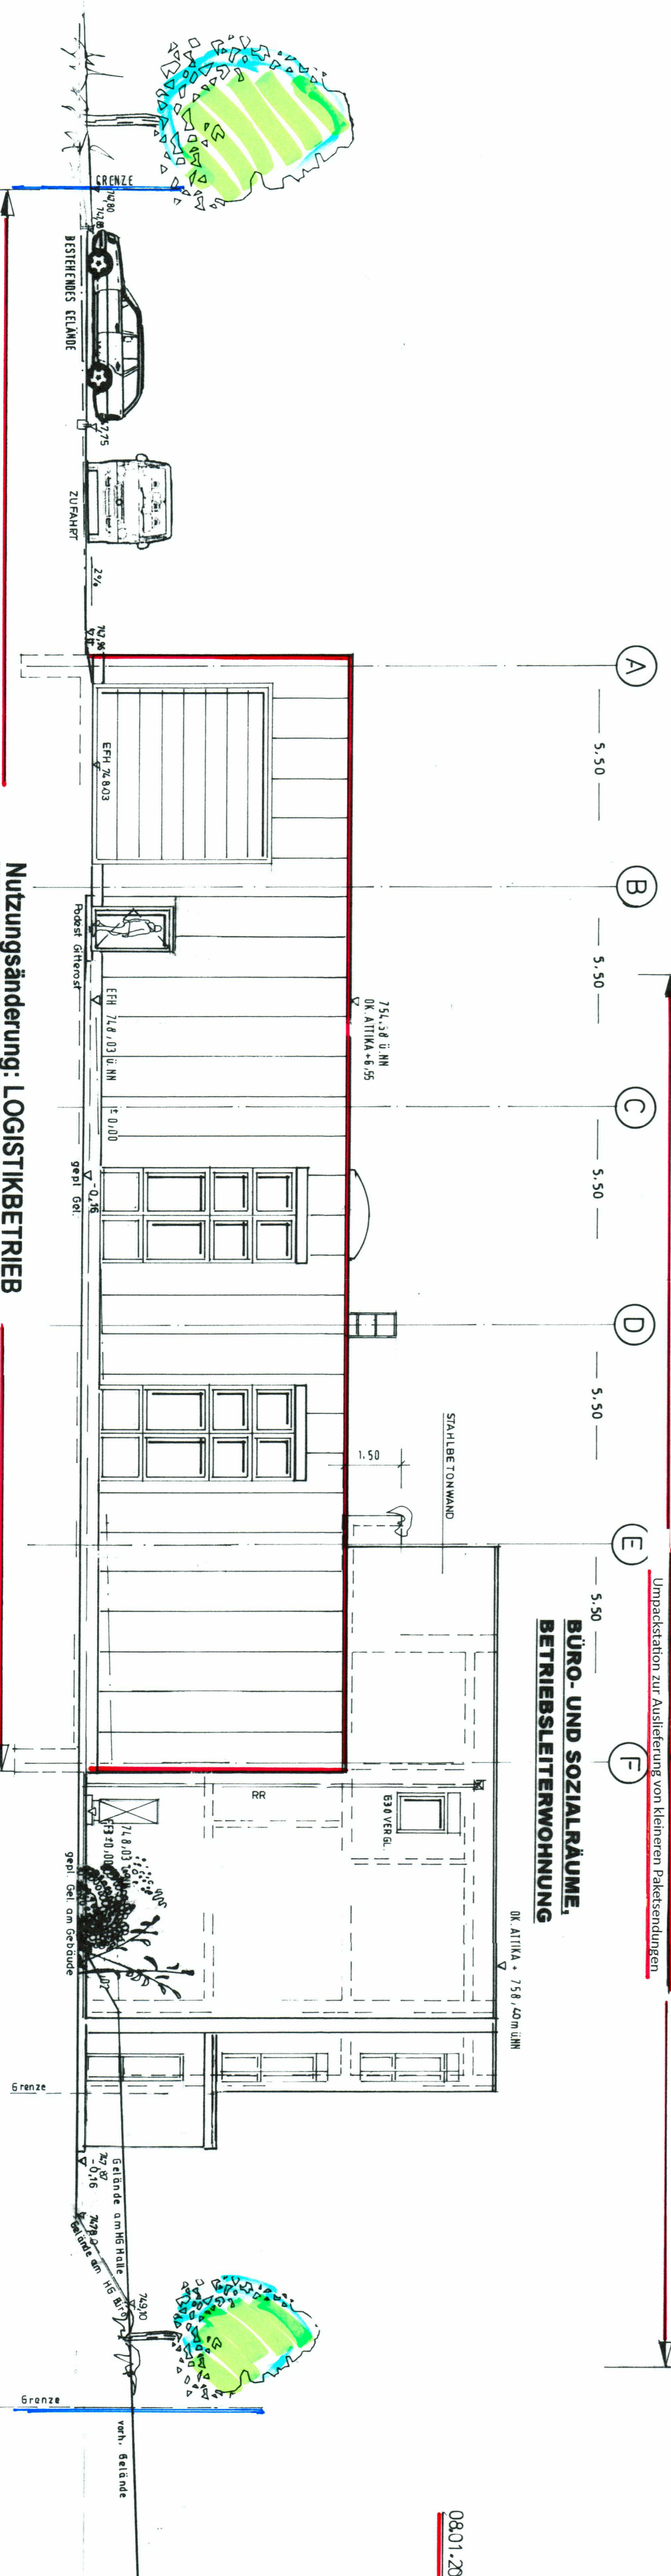

Nutzungsänderung: LOGISTIKBETRIEB

Umpackstation zur Auslieferung von kleineren Paketsendungen

ANSICHT VON OSTEN M. 1:100

