



Geländeschnitt A-B

Maßstab der Längen 1 : 100
Maßstab der Höhen 1 : 100

Landkreis

Schwarzwald-Baar-Kreis


Gemarkung:

Tuttingen

Flurstück:

6446

Tuttligen, den 07.05.2024

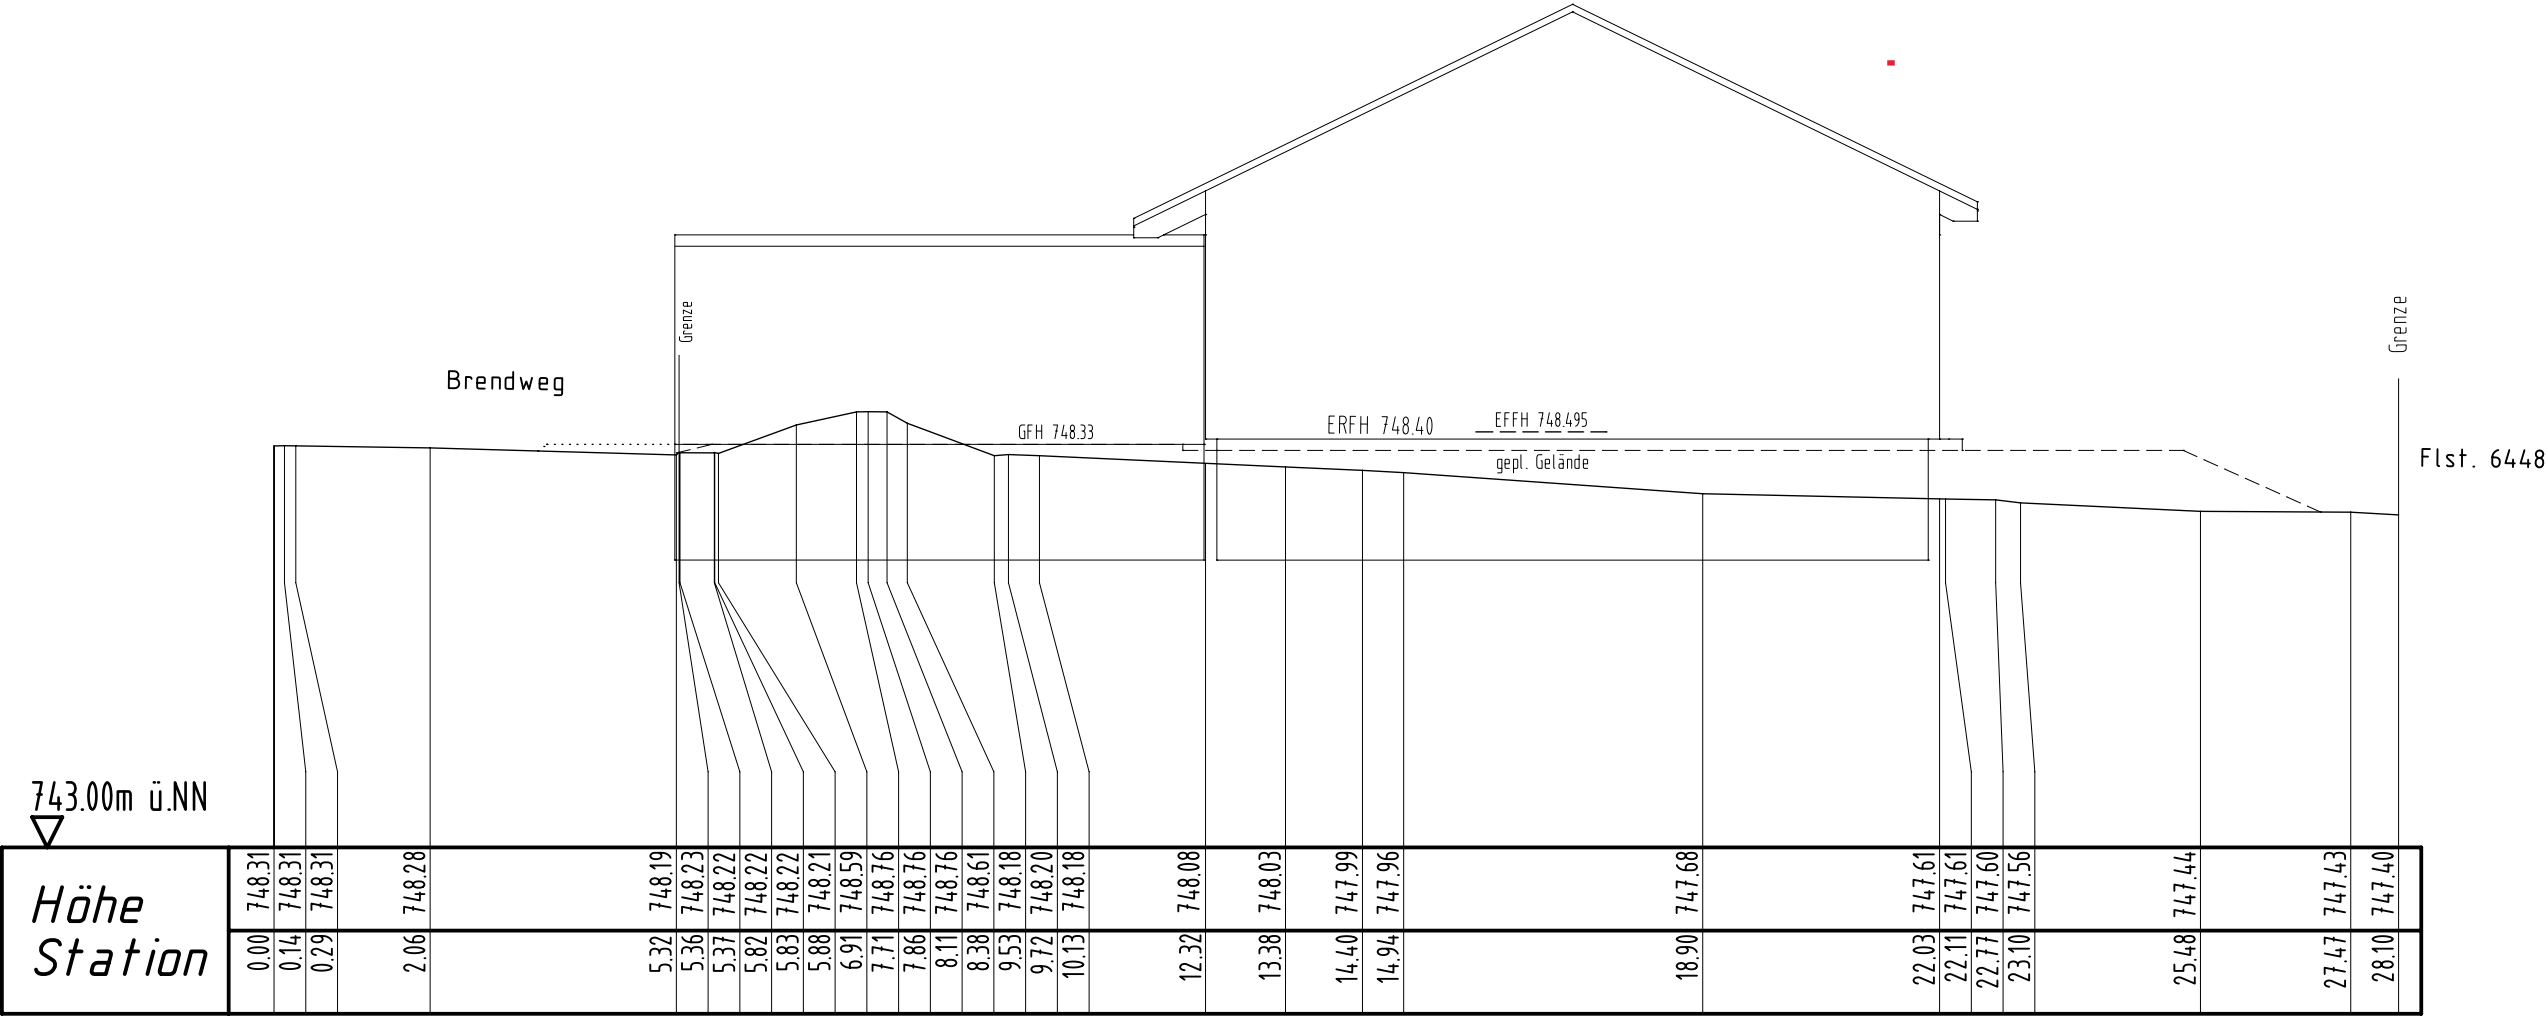

743.00m ü.NN

0+0