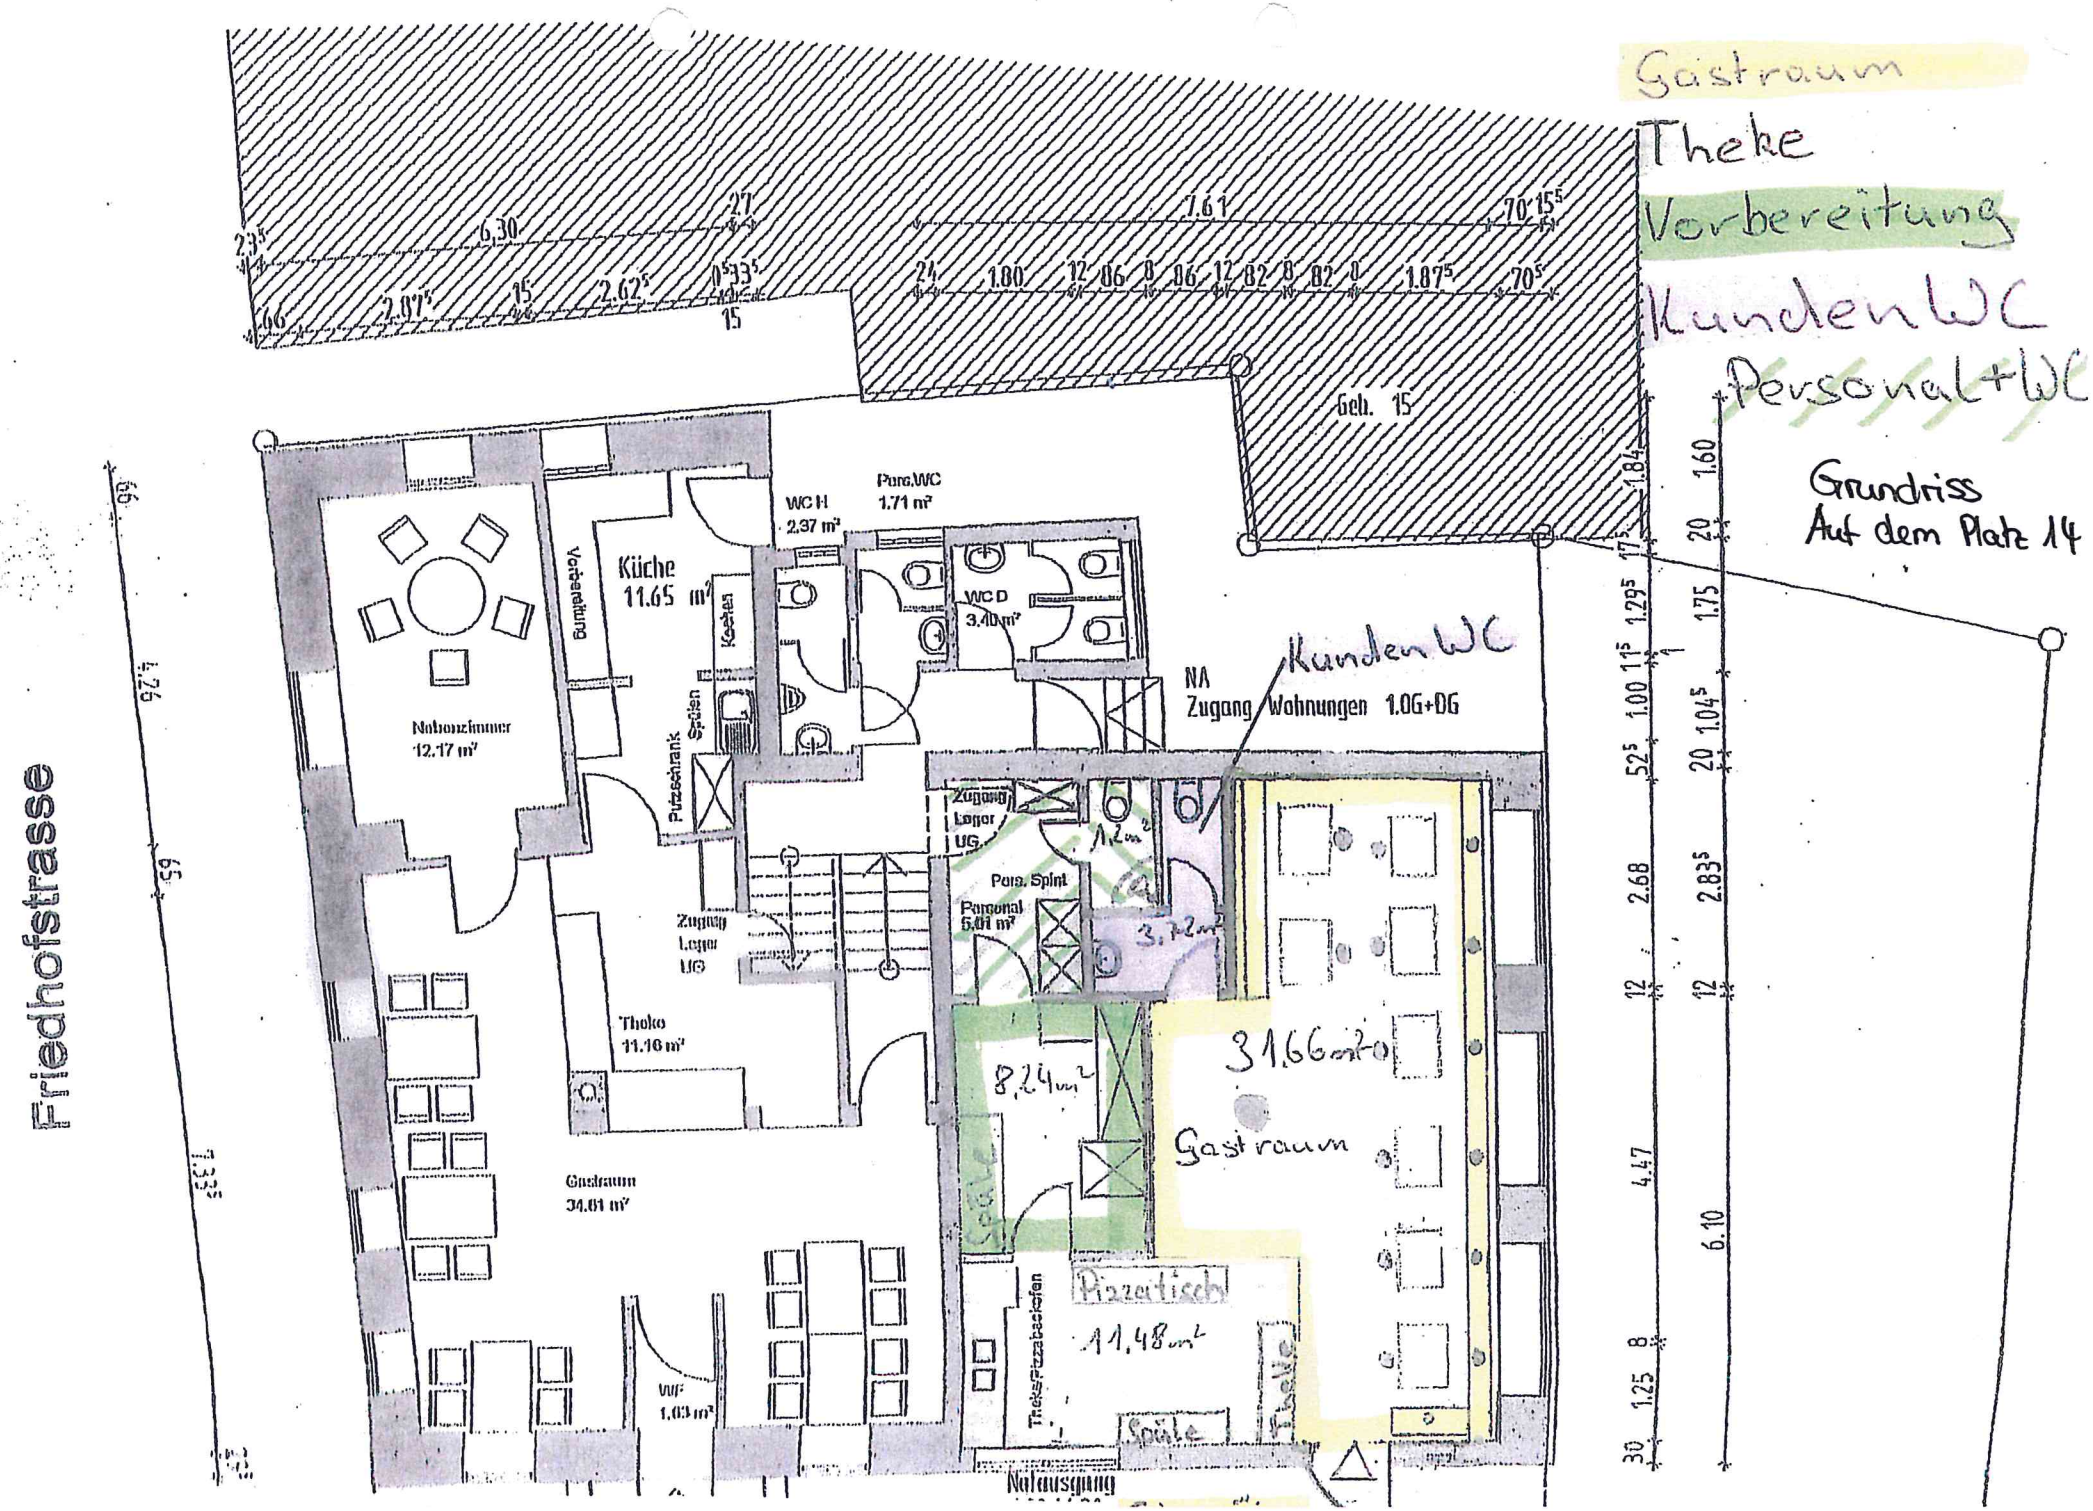
Gastraum
Theke
Vorbereitung
KundenWC
Personal+WC
Grundriss
Auf dem Platz 14
Friedhofstrasse
Geb. 15
Nebenzimmer
12.17 m²
Bumpstation
Vorbereitung
Küche
11.65 m²
Kochen
Spülen
Putzschrank
WC H
2.37 m²
Pers.WC
1.71 m²
WC D
3.40 m²
NA
Zugang Wohnungen 1.OG+DG
KundenWC
Zugang
Lager
UG
1.2m²
Pers. Spint
Personal
5.01 m²
3.72m²
Zugang
Lager
UG
Theke
11.16 m²
8.24m²
31.66m²
Gastraum
Gastraum
34.61 m²
Spüle
Pizzatisch
11.48m²
Theke/Pizzabackofen
Spüle
Theke
WC
1.03 m²
Notausgang