LAGEPLAN

Zeichnerischer Teil zum Bauantrag gemäß § 4 LBOVVO **Maßstab 1:500**

Gemarkung: Tuningen **Bauvorhaben:**

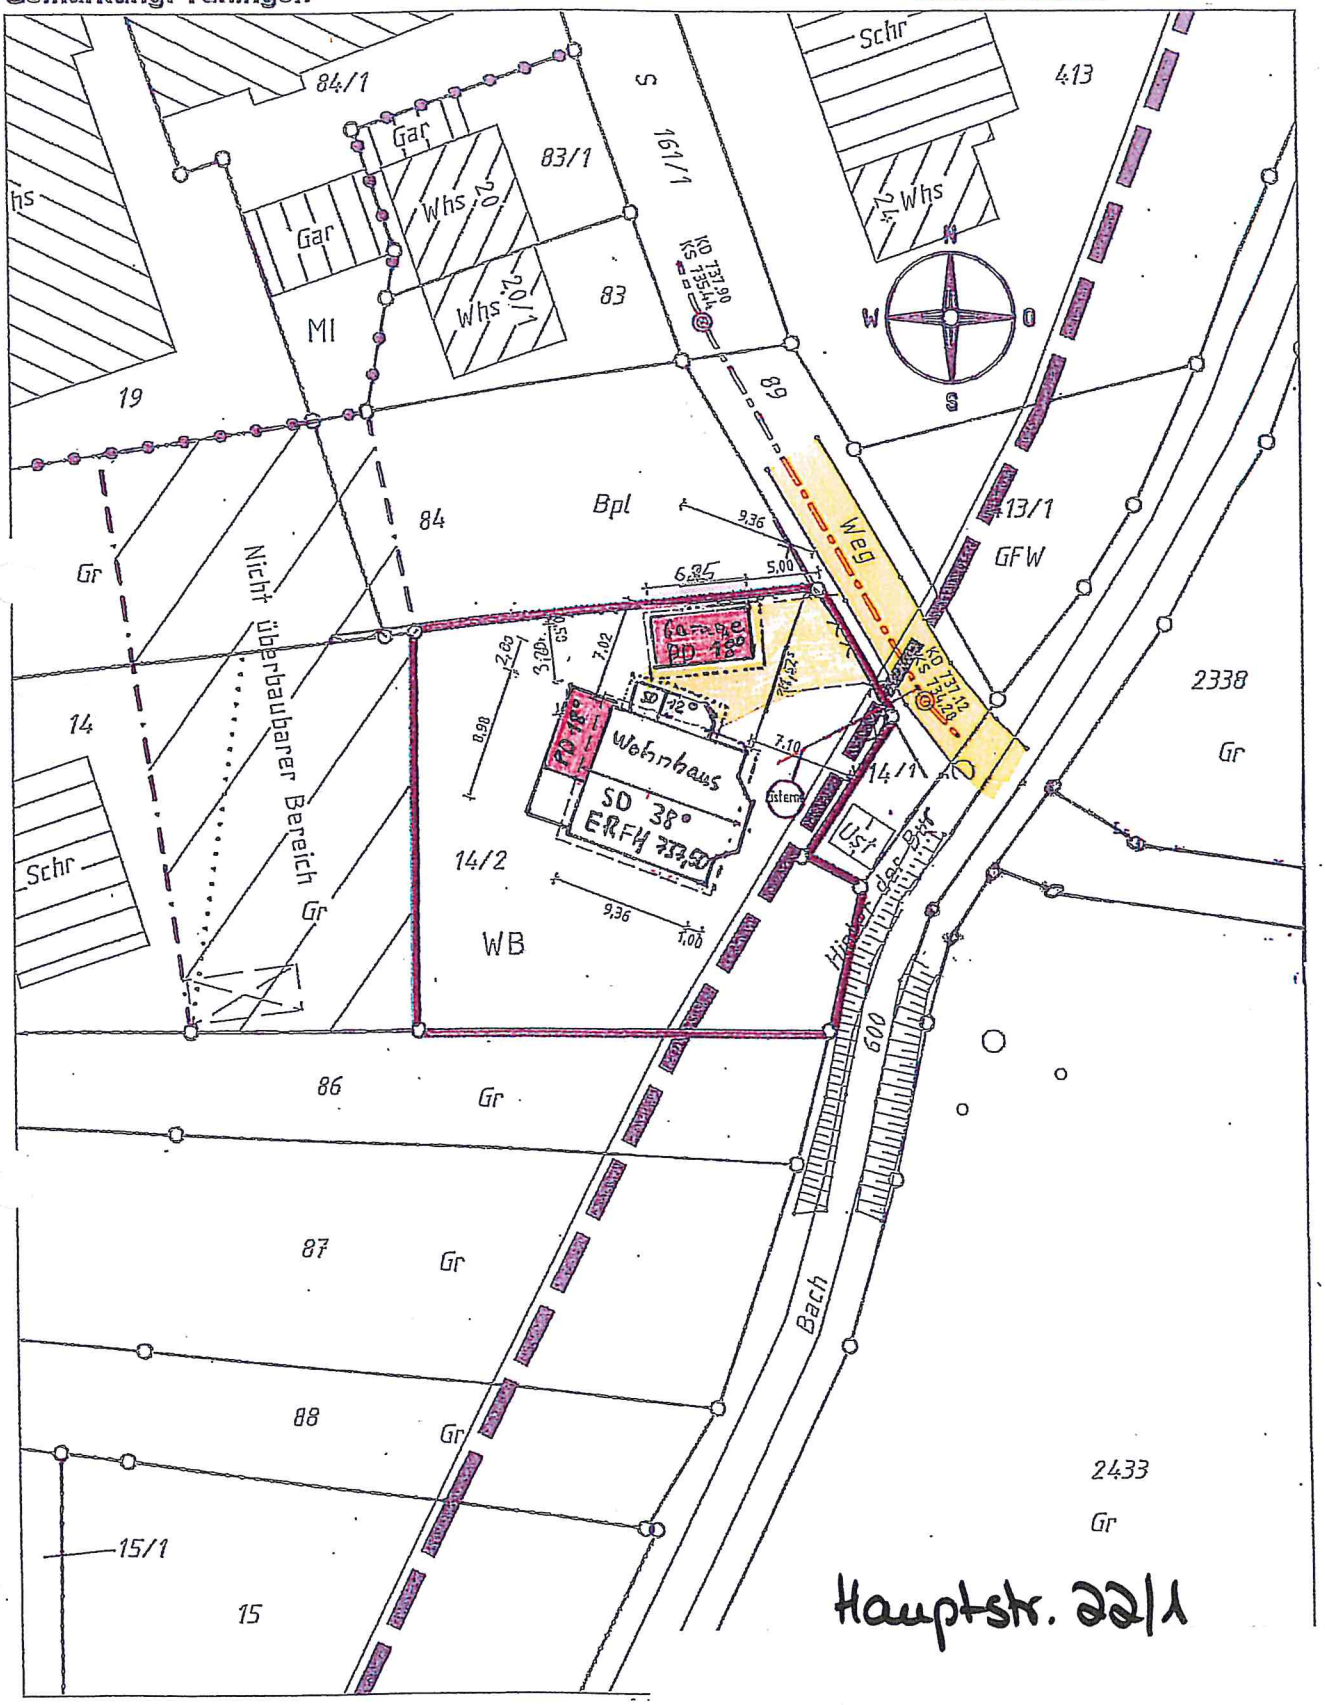

Darstellung entspricht dem Liegenschaftskataster,
Abweichungen gegenüber dem Grundbuch möglich.

Keine Gewähr für unterirdische Leitungen